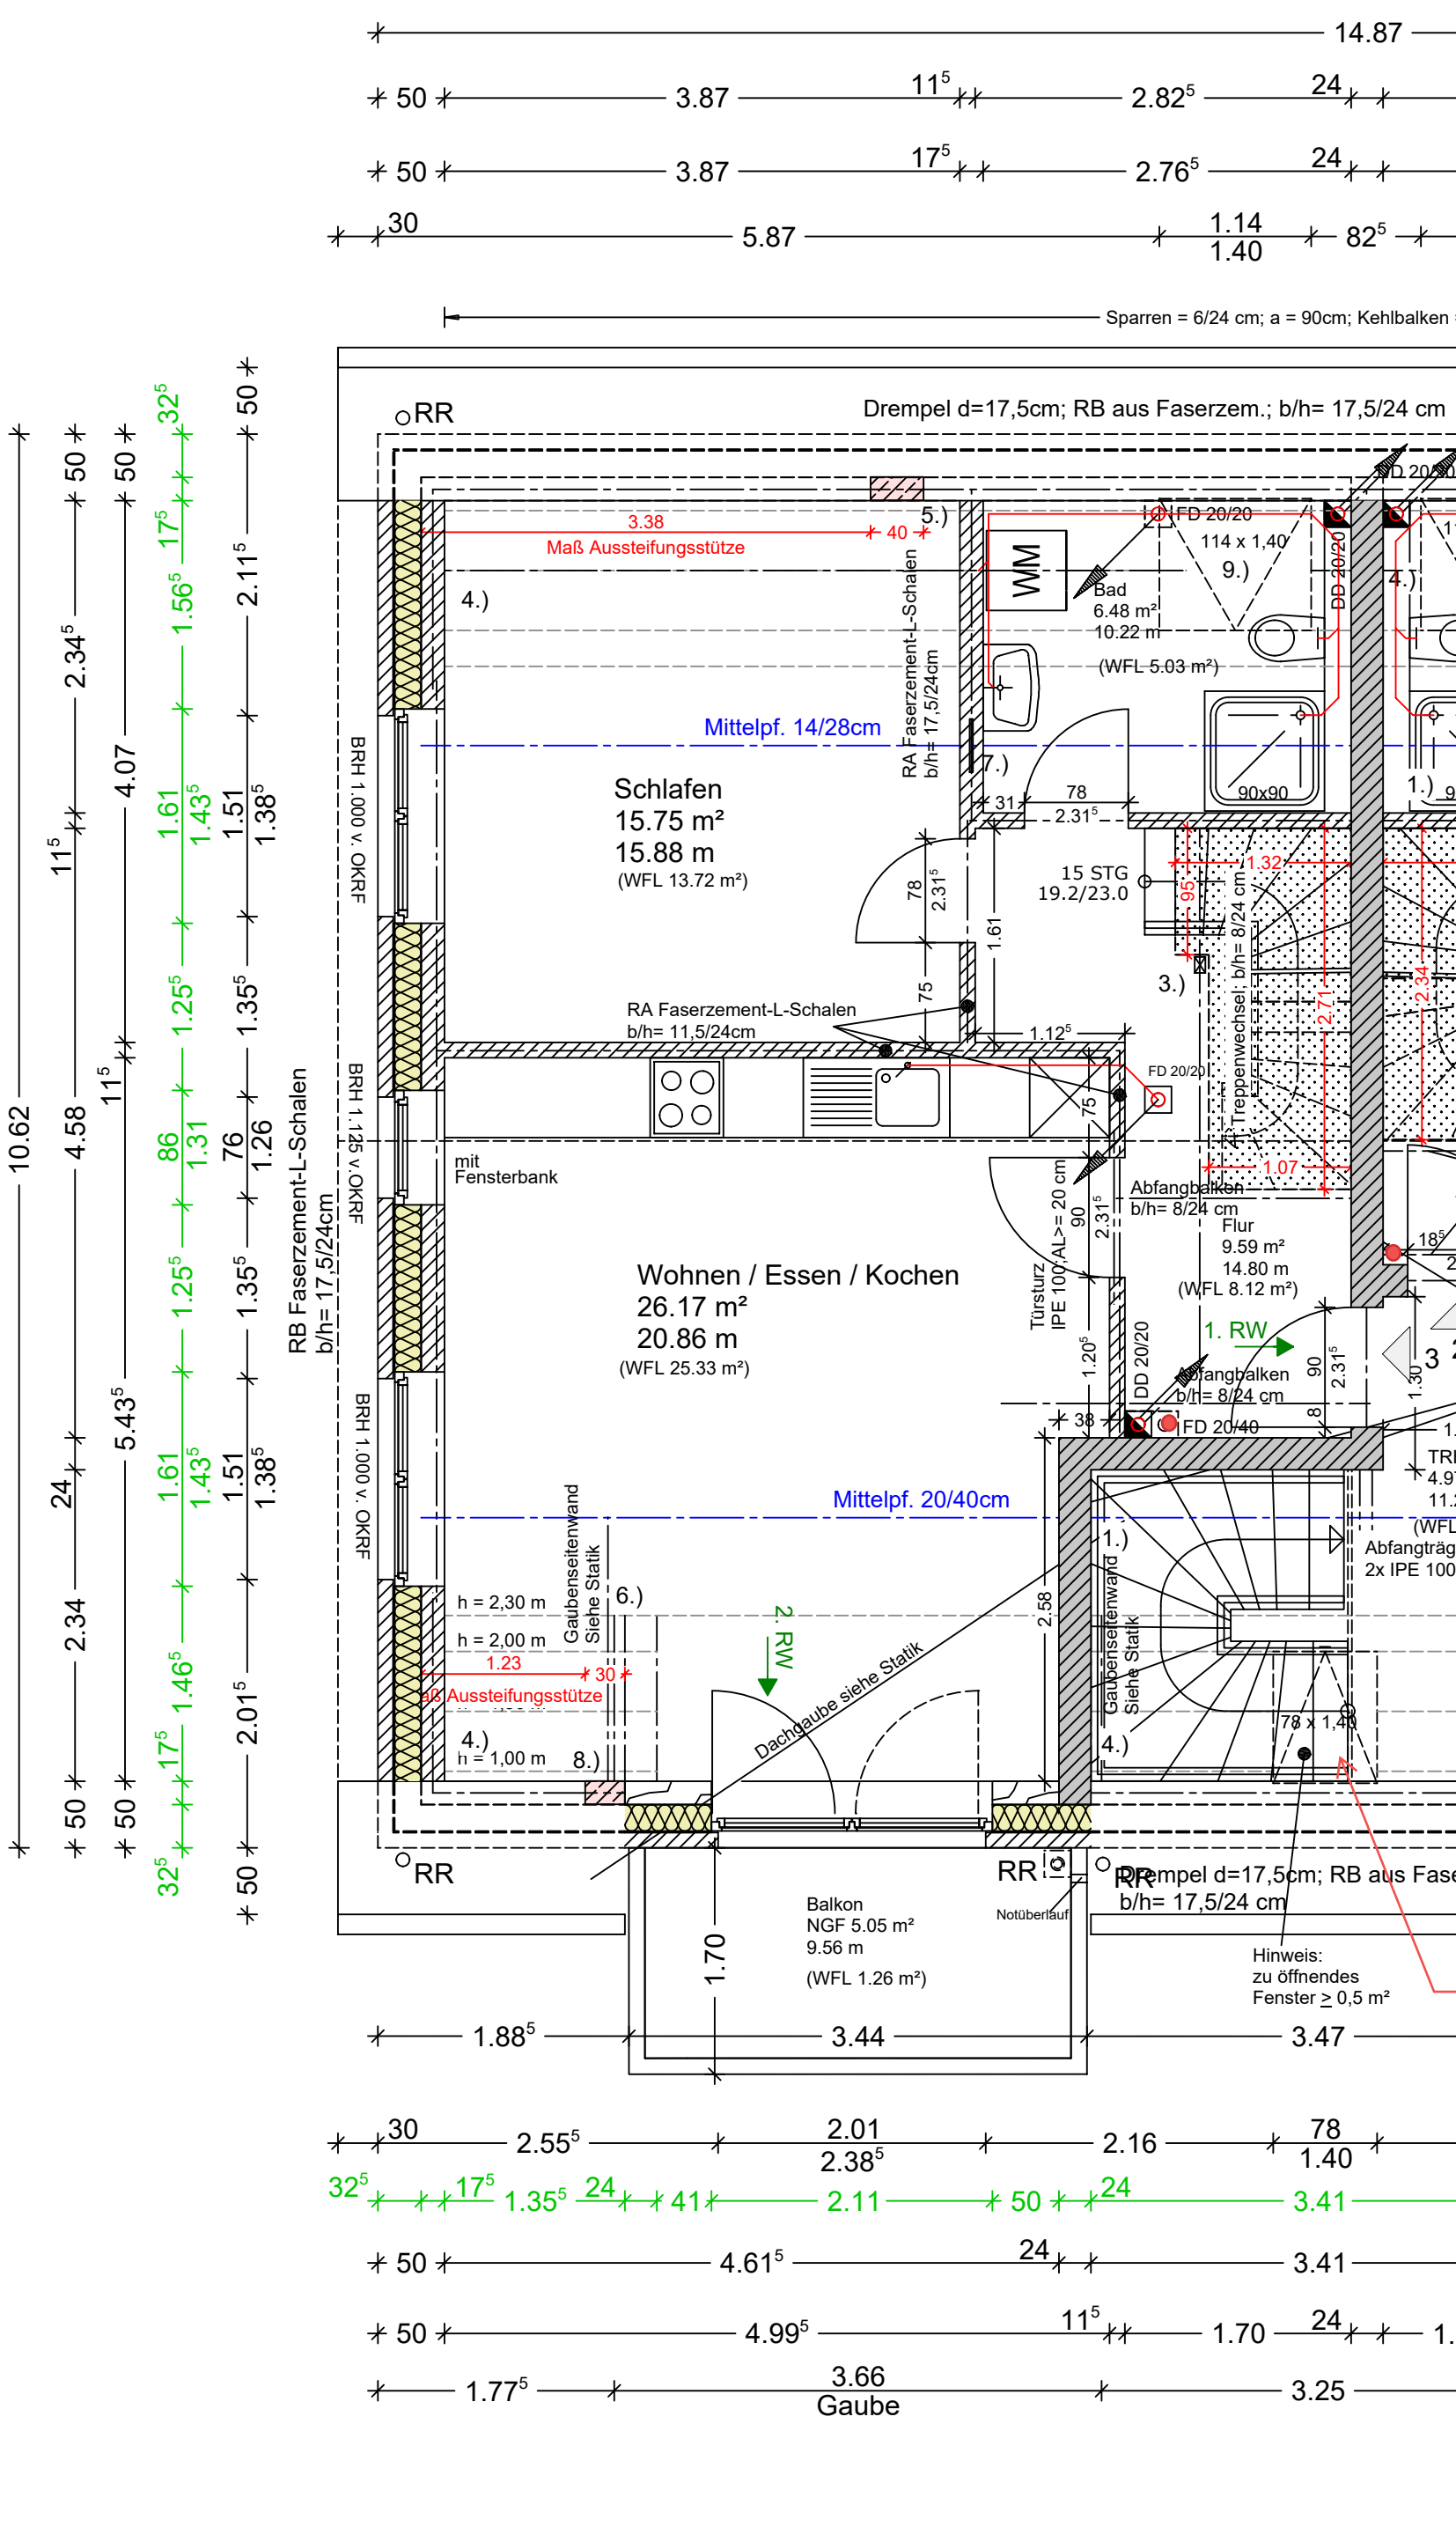
14.87
50 3.87 11⁵ 2.82⁵ 24
50 3.87 17⁵ 2.76⁵ 24
30 5.87 1.14 1.40 82⁵
Sparren = 6/24 cm; a = 90cm; Kehlbalken
RR
Drempel d=17,5cm; RB aus Faserzem.; b/h= 17,5/24 cm
3.38
Maß Aussteifungsstütze
40
5.)
4.)
RA Faserzement-L-Schalen b/h= 17,5/24cm
WM
Bad
6.48 m²
10.22 m
(WFL 5.03 m²)
FD 20/20
114 x 1,40
9.)
DD 20/20
Mittelpf. 14/28cm
7.)
Schlafen
15.75 m²
15.88 m
(WFL 13.72 m²)
BRH 1.000 v. OKRF
78
2.31⁵
31
90x90
1.)
15 STG
19.2/23.0
1.32
95
3.)
4.) Treppenwechsel b/h= 8/24 cm
2.71
2.34
RA Faserzement-L-Schalen b/h= 11,5/24cm
1.12⁵
75
1.61
FD 20/20
mit Fensterbank
1.07
Abfangbalken b/h= 8/24 cm
Flur
9.59 m²
14.80 m
(WFL 8.12 m²)
Wohnen / Essen / Kochen
26.17 m²
20.86 m
(WFL 25.33 m²)
Türsturz IPE 100 AL>= 20 cm
90
1.20⁵
1. RW
Abfangbalken b/h= 8/24 cm
38
FD 20/40
Mittelpf. 20/40cm
1.)
Gaubenseitenwand Siehe Statik
6.)
h = 2,30 m
h = 2,00 m
1.23
30
Aussteifungsstütze
4.)
h = 1,00 m
8.)
2. RW
Dachgaube siehe Statik
2.58
78 x 1,40
Balkon
NGF 5.05 m²
9.56 m
(WFL 1.26 m²)
Notüberlauf
1.70
Hinweis:
zu öffnendes
Fenster ≥ 0,5 m²
1.88⁵ 3.44 3.47
10.62 4.58 11⁵ 2.34⁵ 50 50 4.07 11⁵ 5.43⁵ 24 2.34 50 50 32⁵ 17⁵ 1.25⁵ 86 1.31 1.25⁵ 1.46⁵ 17⁵ 1.61 1.43⁵ 1.56⁵ 17⁵ 32⁵ 50 2.11⁵ 50 76 1.26 1.35⁵ 1.35⁵ 2.01⁵ 50 1.51 1.38⁵ 1.51 1.38⁵
RB Faserzement-L-Schalen b/h= 17,5/24cm
30 2.55⁵ 2.01 2.38⁵ 2.16 78 1.40
32⁵ 17⁵ 1.35⁵ 24 41 2.11 50 24 3.41
50 4.61⁵ 24 3.41
50 4.99⁵ 11⁵ 1.70 24
1.77⁵ 3.66 Gaube 3.25

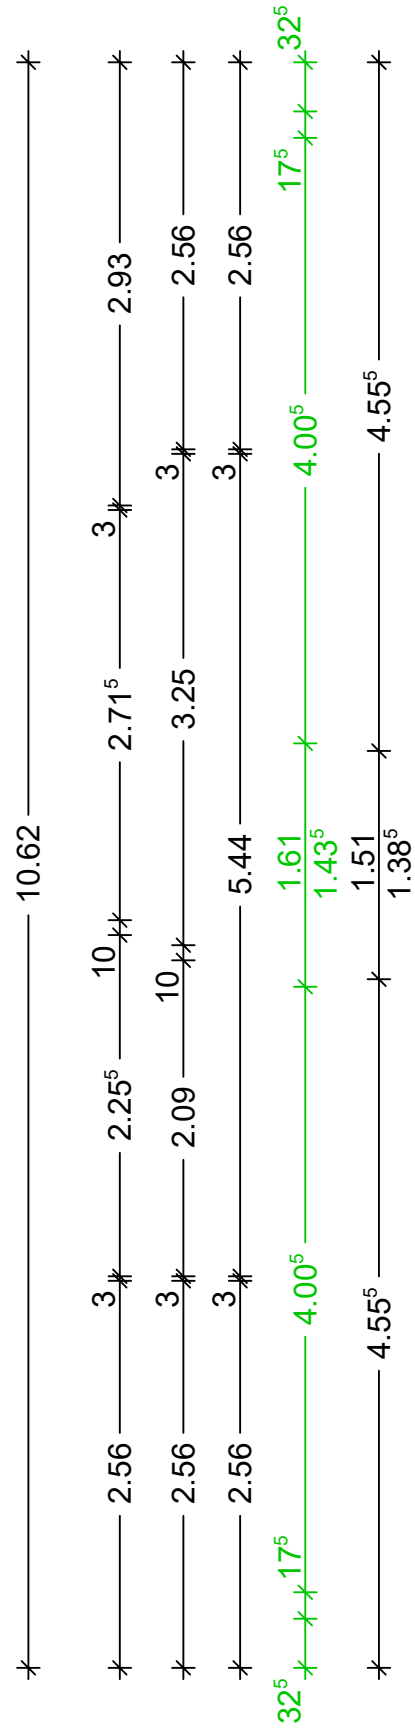
10.62
2.93
2.71⁵
2.56
3.25
2.56
5.44
1.61
1.43⁵
1.51
1.38⁵
32⁵
17⁵
4.00⁵
4.55⁵
3
10
2.25⁵
2.09

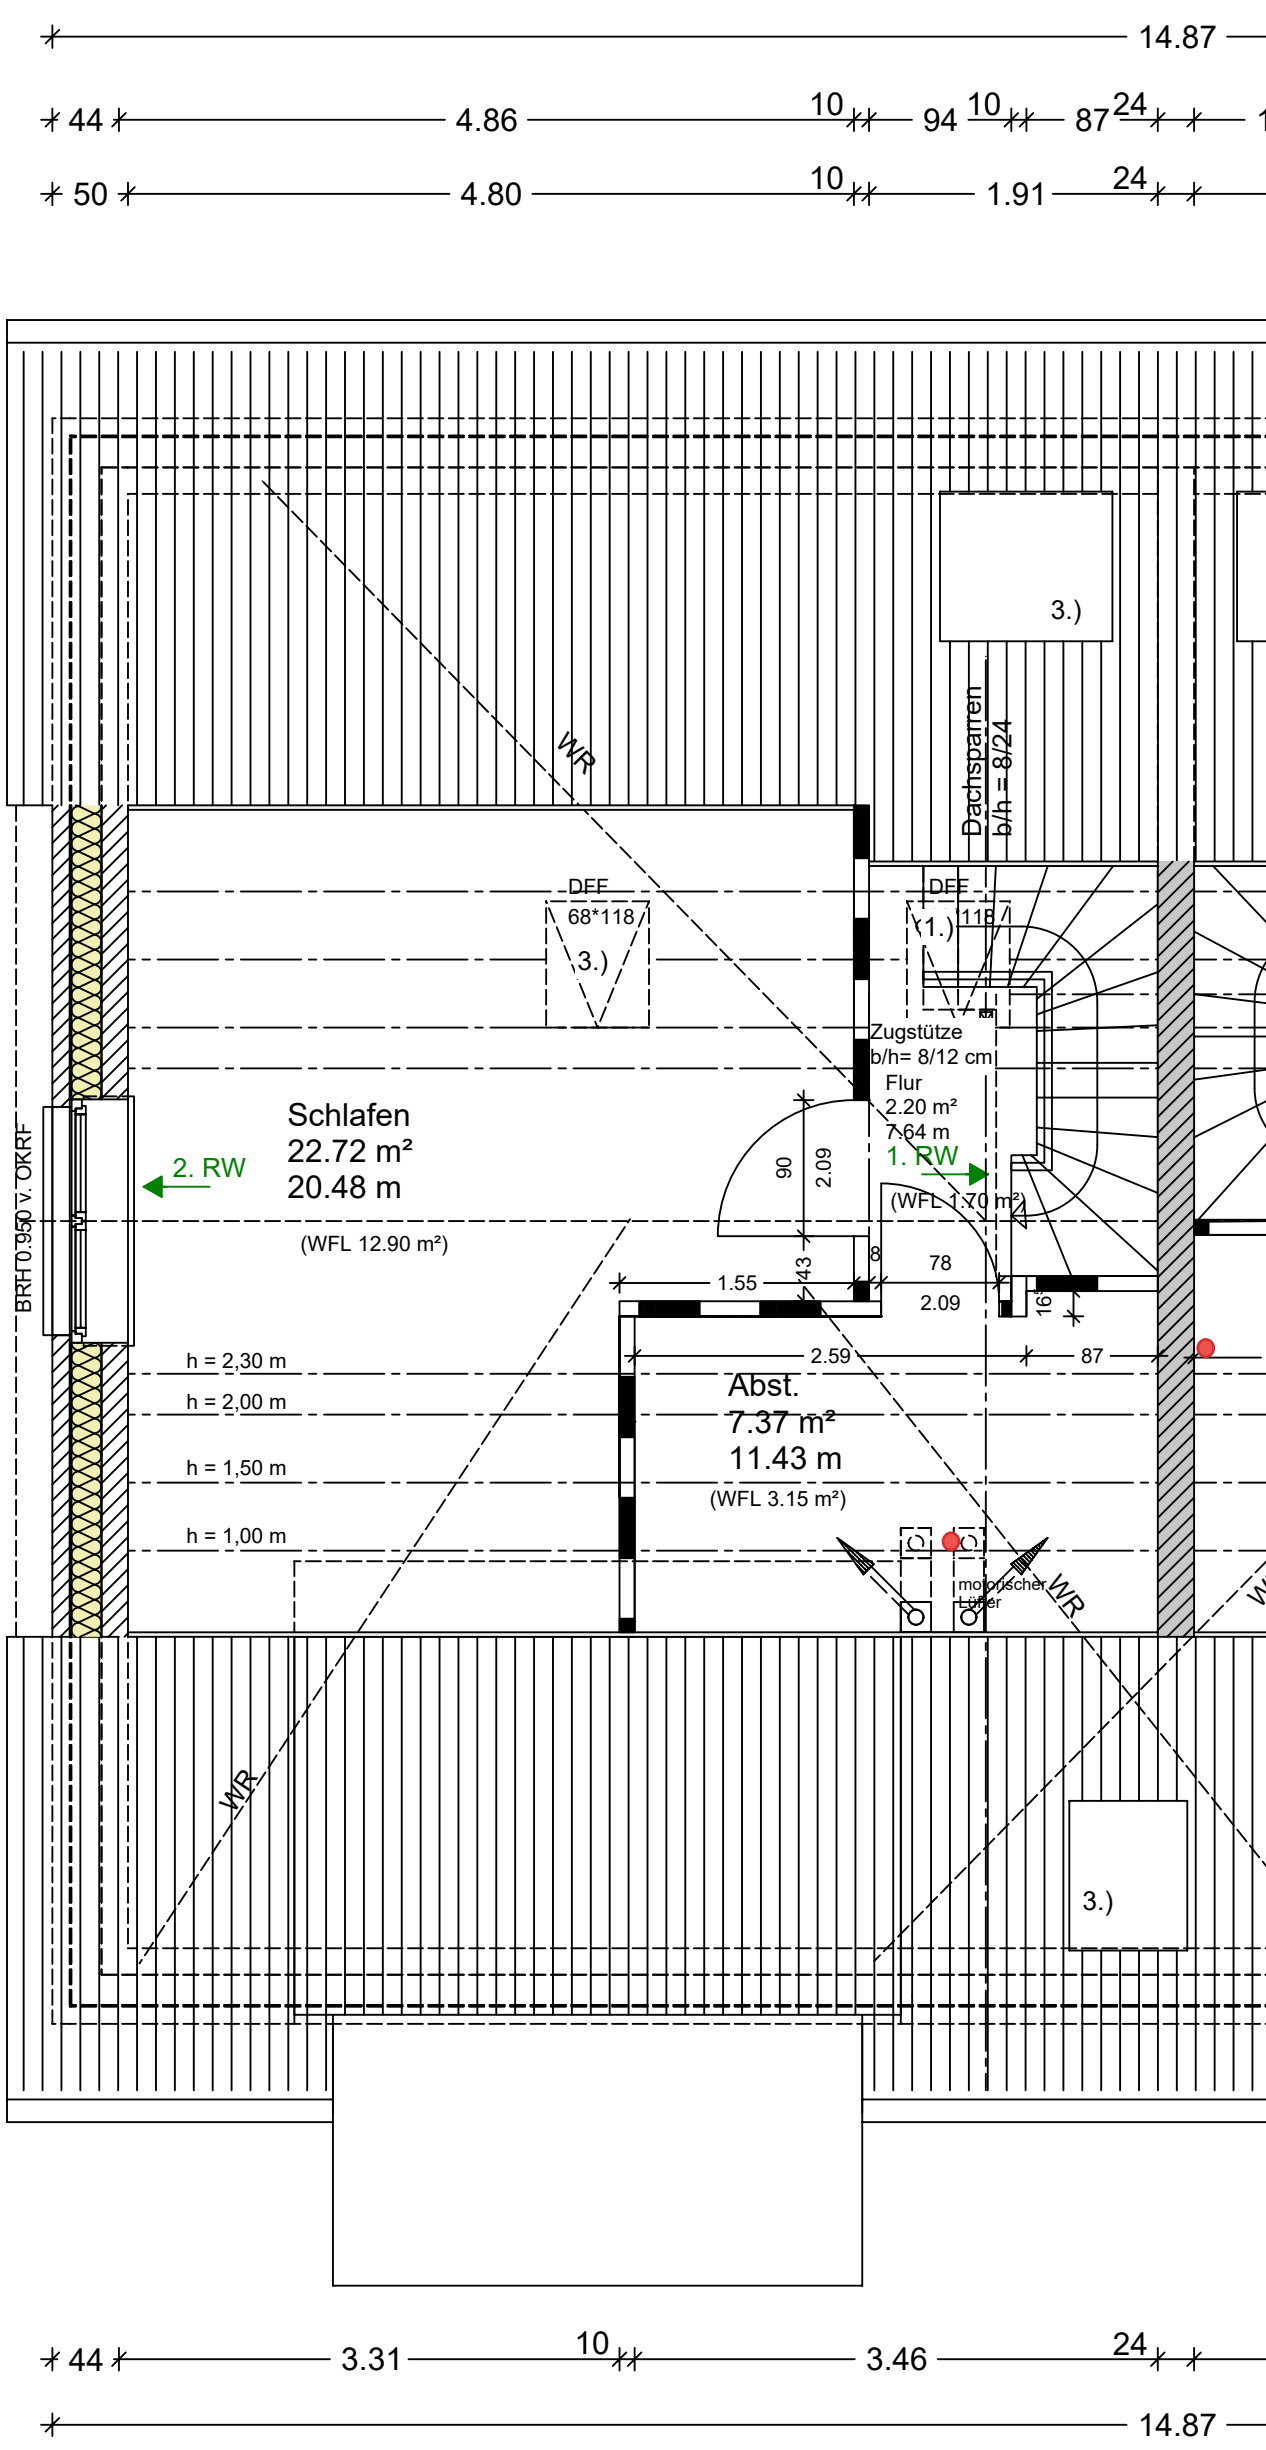
14.87
44
4.86
10
94
10
87
24
50
4.80
10
1.91
24
3.)
WR
Dachsparren
b/h = 8/24
DFF
68*118
3.)
DFF
118
(1.)
Zugstütze
b/h= 8/12 cm
Flur
2.20 m²
7.64 m
1. RW
(WFL 1.70 m²)
2. RW
Schlafen
22.72 m²
20.48 m
(WFL 12.90 m²)
BRH 0.950 v. OKRF
90
2.09
1.55
43
8
78
2.09
16
2.59
87
h = 2,30 m
h = 2,00 m
h = 1,50 m
h = 1,00 m
Abst.
7.37 m²
11.43 m
(WFL 3.15 m²)
motorischer Lüfter
WR
3.)
44
3.31
10
3.46
24
14.87