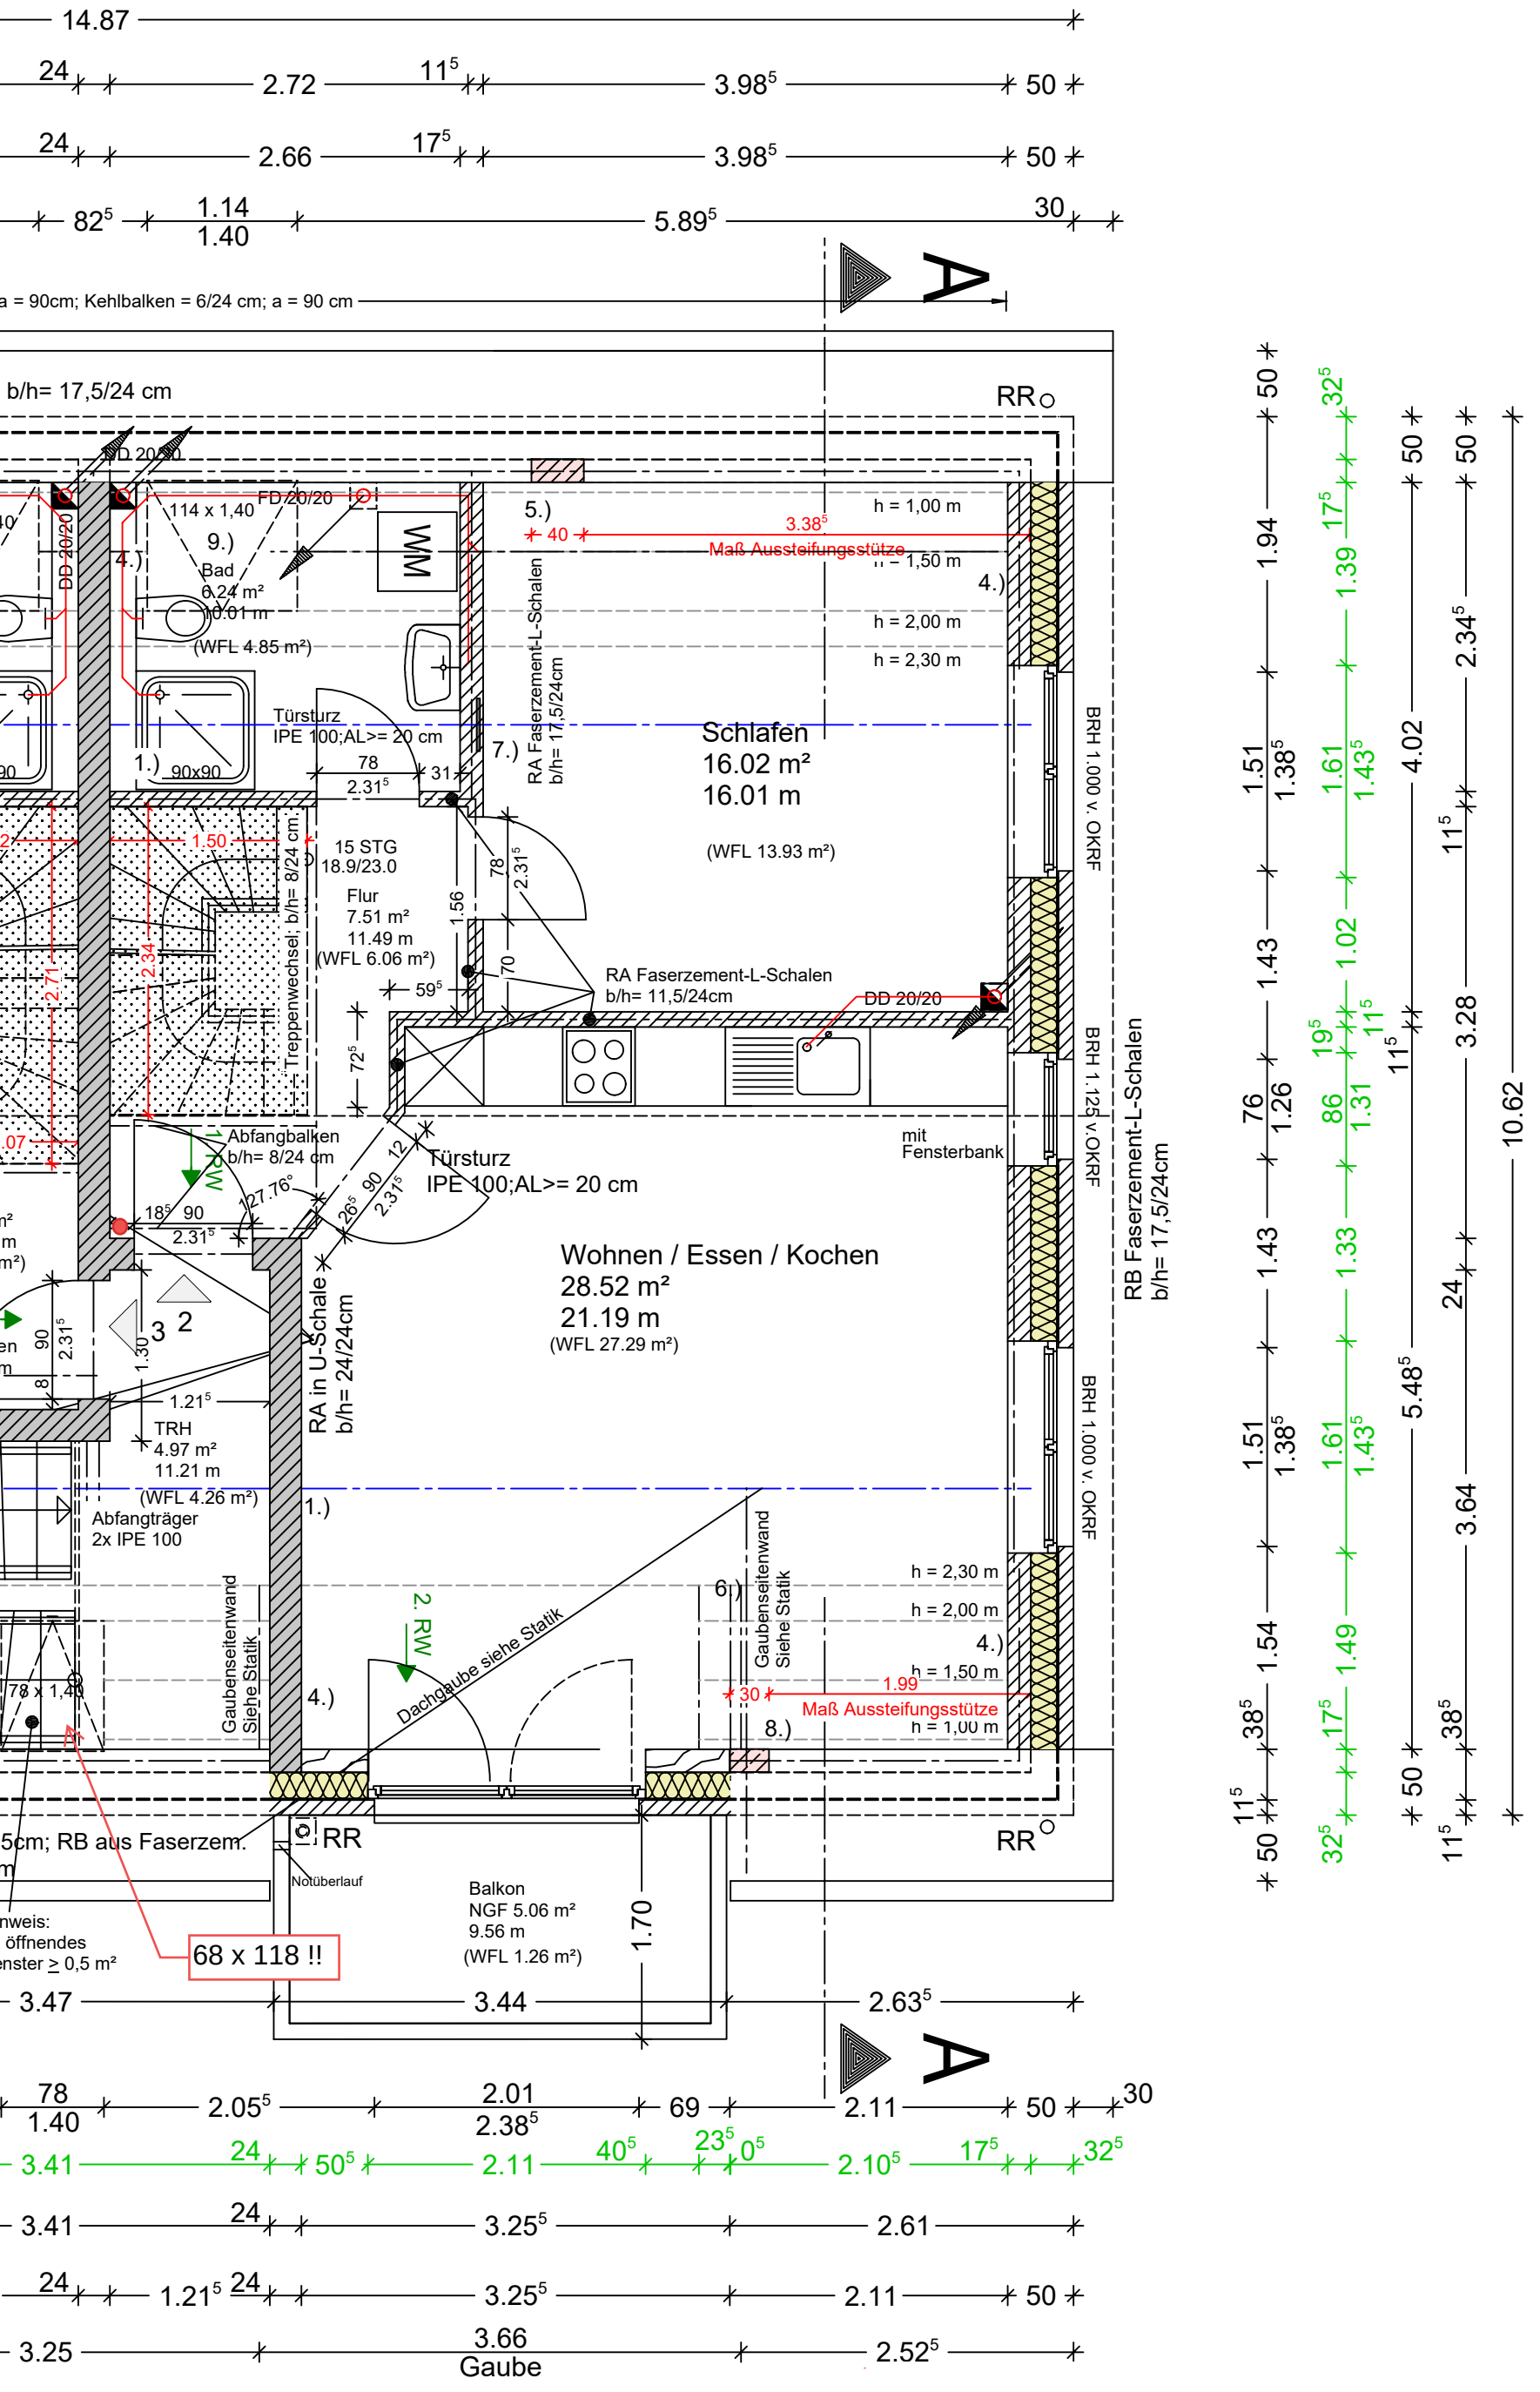

14.87
24
2.72
11⁵
3.98⁵
50
24
2.66
17⁵
3.98⁵
50
82⁵
1.14
1.40
5.89⁵
30
a = 90cm; Kehlbalken = 6/24 cm; a = 90 cm
b/h= 17,5/24 cm
RR
DD 20/20
FD 20/20
114 x 1,40
9.)
Bad
6.24 m²
10.01 m
(WFL 4.85 m²)
4.)
5.)
40
3.38⁵
Maß Aussteifungsstütze
h = 1,00 m
h = 1,50 m
h = 2,00 m
h = 2,30 m
RA Faserzement-L-Schalen
b/h= 17,5/24cm
Türsturz
IPE 100;AL>= 20 cm
1.)
90x90
78
2.31⁵
31
7.)
Schlafen
16.02 m²
16.01 m
(WFL 13.93 m²)
BRH 1.000 v. OKRF
15 STG
18.9/23.0
Flur
7.51 m²
11.49 m
(WFL 6.06 m²)
Treppenwechsel; b/h= 8/24 cm
1.50
2.71
2.34
1.56
59⁵
70
72⁵
RA Faserzement-L-Schalen
b/h= 11,5/24cm
DD 20/20
BRH 1.125 v.OKRF
Abfangbalken
b/h= 8/24 cm
1. RW
127.76°
18⁵
90
2.31⁵
26⁵
90
2.31⁵
12
Türsturz
IPE 100;AL>= 20 cm
mit
Fensterbank
Wohnen / Essen / Kochen
28.52 m²
21.19 m
(WFL 27.29 m²)
RB Faserzement-L-Schalen
b/h= 17,5/24cm
RA in U-Schale
b/h= 24/24cm
3
2
1.30
1.21⁵
TRH
4.97 m²
11.21 m
(WFL 4.26 m²)
Abfangträger
2x IPE 100
1.)
Gaubenseitenwand
Siehe Statik
2. RW
Dachgaube siehe Statik
6.)
h = 2,30 m
h = 2,00 m
h = 1,50 m
h = 1,00 m
30
1.99
Maß Aussteifungsstütze
8.)
78 x 1,40
4.)
5cm; RB aus Faserzem.
RR
Notüberlauf
Balkon
NGF 5.06 m²
9.56 m
(WFL 1.26 m²)
1.70
nweis:
öffnendes
enster ≥ 0,5 m²
68 x 118 !!
3.47
3.44
2.63⁵
A
78
1.40
2.05⁵
2.01
2.38⁵
69
2.11
50
30
3.41
24
50⁵
2.11
40⁵
23⁵
0⁵
2.10⁵
17⁵
32⁵
3.41
24
3.25⁵
2.61
24
1.21⁵
24
3.25⁵
2.11
50
3.25
3.66
Gaube
2.52⁵
1.94
1.51
1.38⁵
1.43
76
1.26
1.43
1.51
1.38⁵
1.54
38⁵
11⁵
50
32⁵
17⁵
1.39
1.61
1.43⁵
1.02
19⁵
11⁵
86
1.31
1.33
1.61
1.43⁵
1.49
17⁵
32⁵
50
4.02
11⁵
5.48⁵
50
50
2.34⁵
11⁵
3.28
24
3.64
38⁵
11⁵
10.62

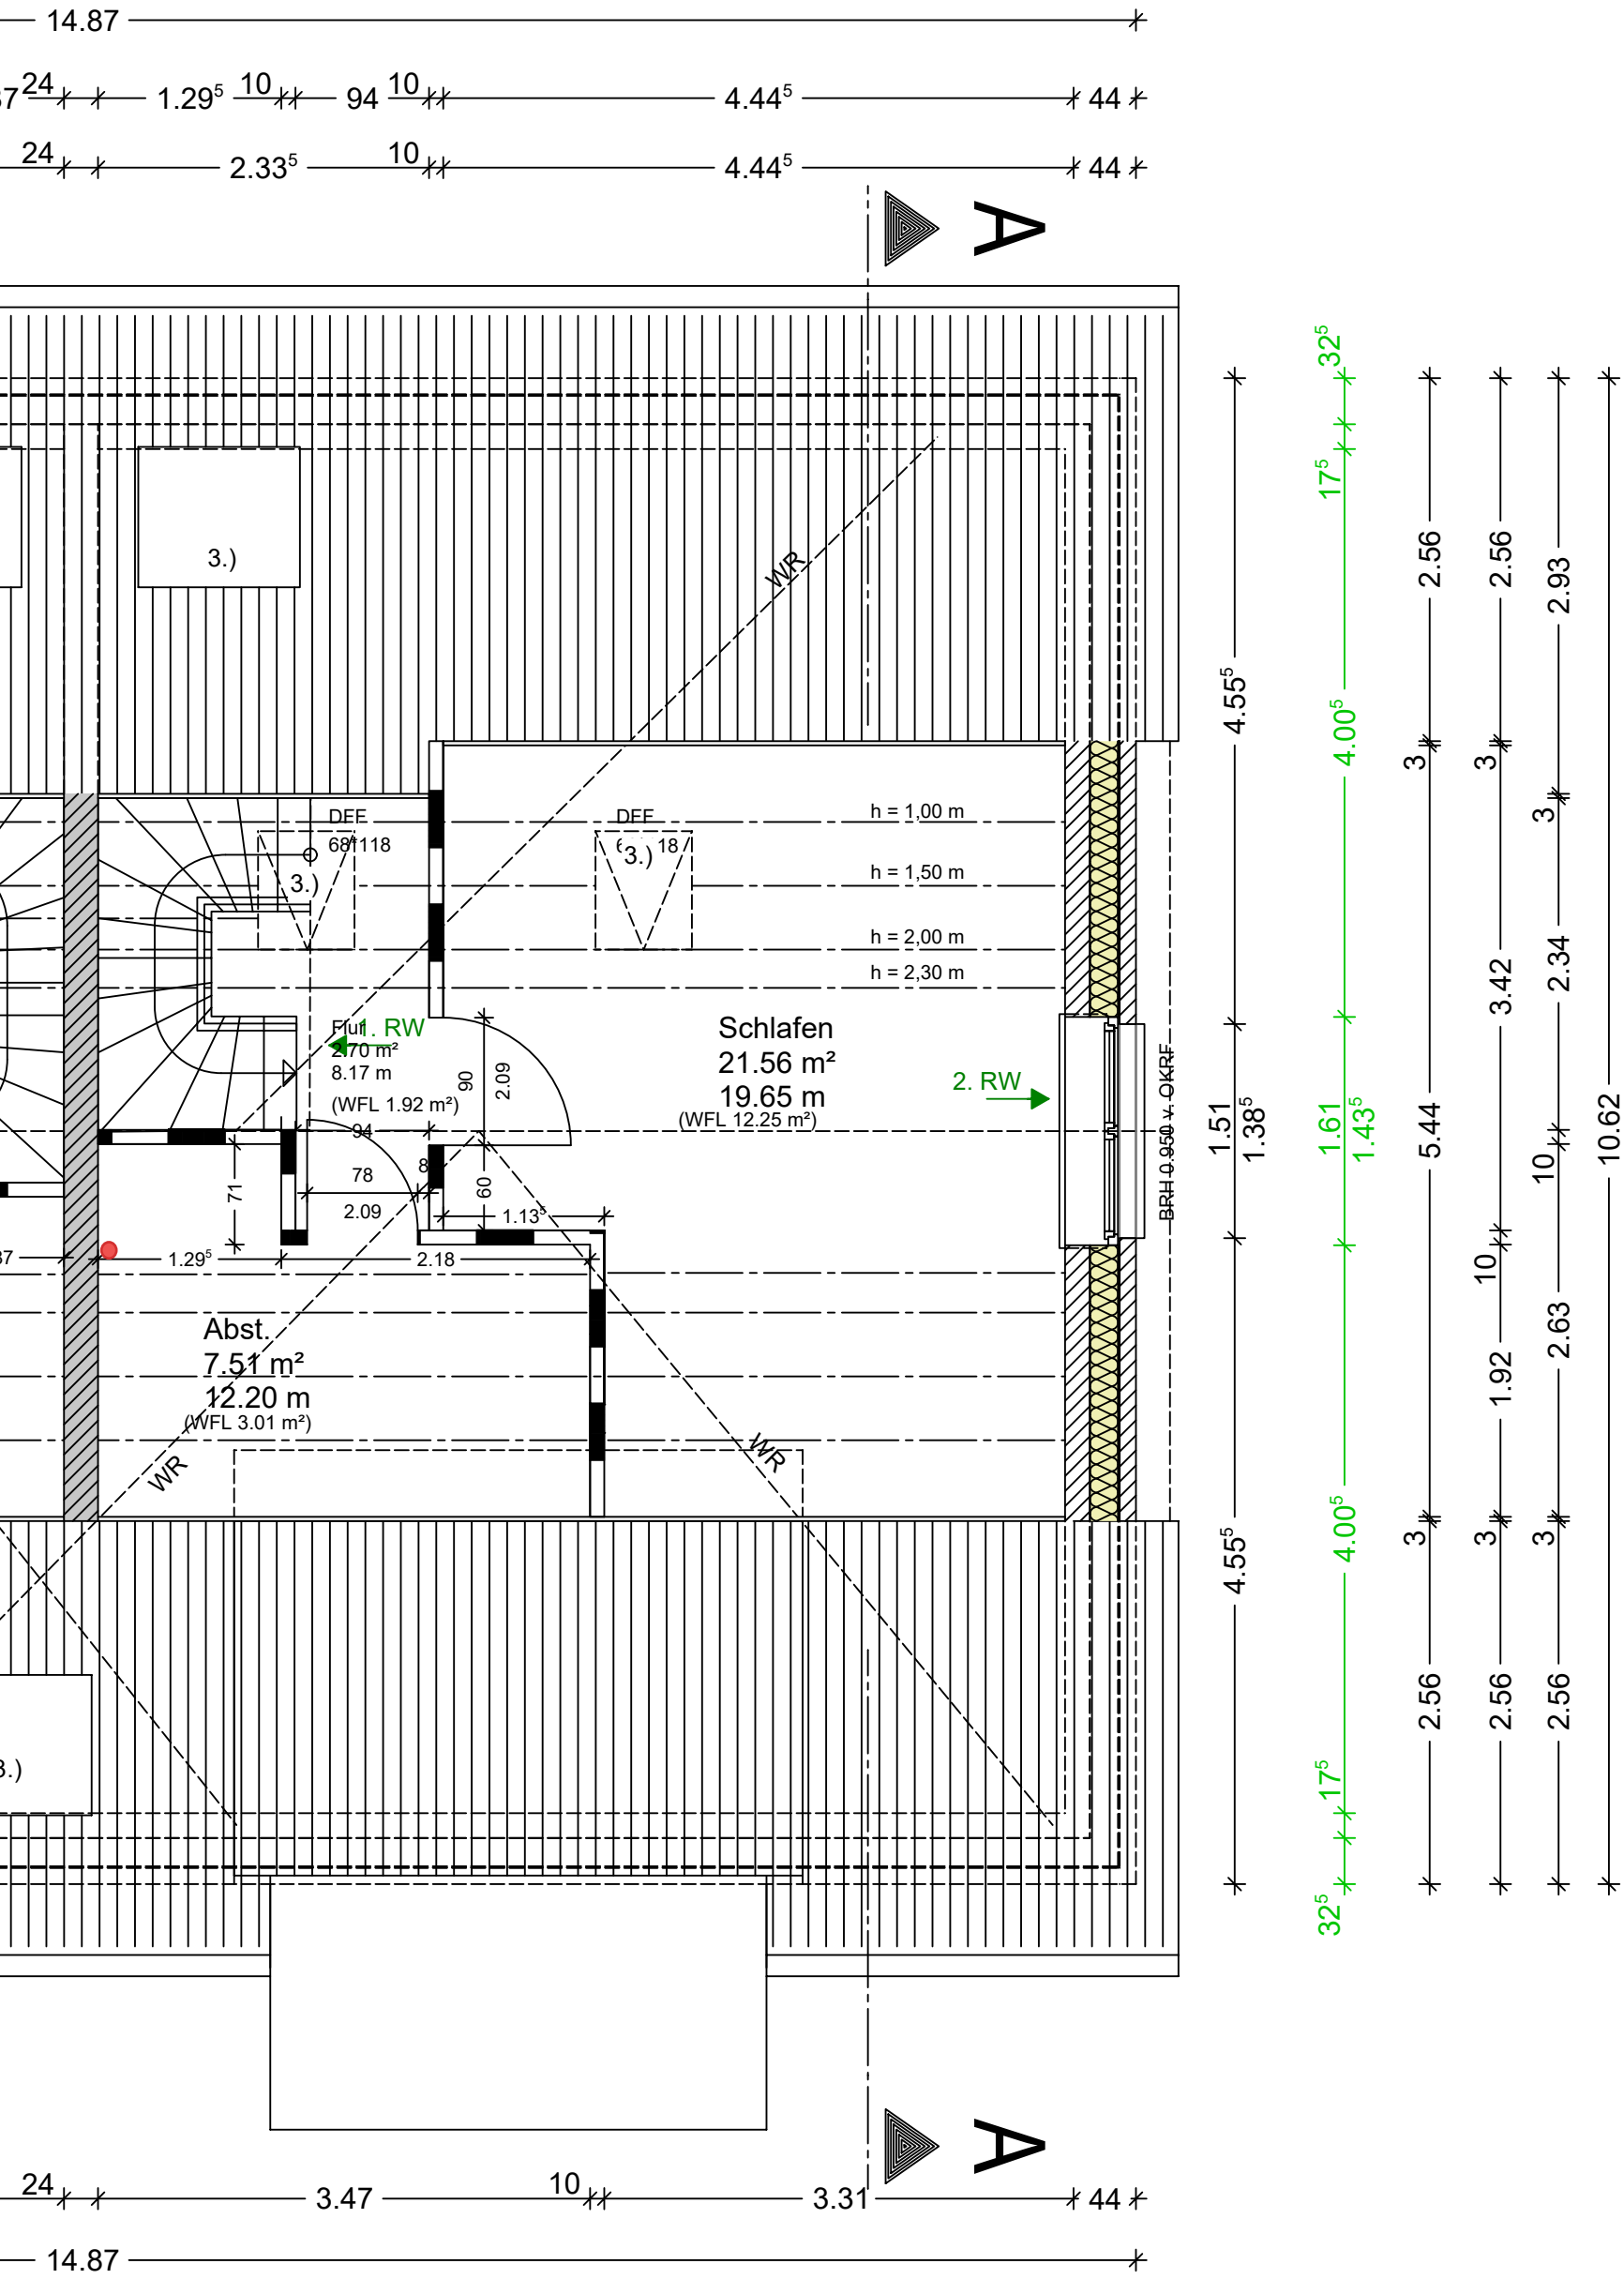

14.87
24
1.29⁵
10
94
10
4.44⁵
44
24
2.33⁵
10
4.44⁵
44
A
3.)
WR
DFF
68f118
3.)
DFF
3.)
18
h = 1,00 m
h = 1,50 m
h = 2,00 m
h = 2,30 m
Fluf
2.70 m²
8.17 m
(WFL 1.92 m²)
1. RW
Schlafen
21.56 m²
19.65 m
(WFL 12.25 m²)
2. RW
BRH 0.950 v. OKRF
90
2.09
94
78
2.09
71
60
1.13⁵
1.29⁵
2.18
Abst.
7.51 m²
12.20 m
(WFL 3.01 m²)
WR
WR
3.)
A
24
3.47
10
3.31
44
14.87
4.55⁵
1.51
1.38⁵
4.55⁵
32⁵
17⁵
4.00⁵
1.61
1.43⁵
4.00⁵
17⁵
32⁵
2.56
3
5.44
3
2.56
2.56
3
3.42
10
1.92
3
2.56
2.56
2.93
3
2.34
10
2.63
3
2.56
10.62