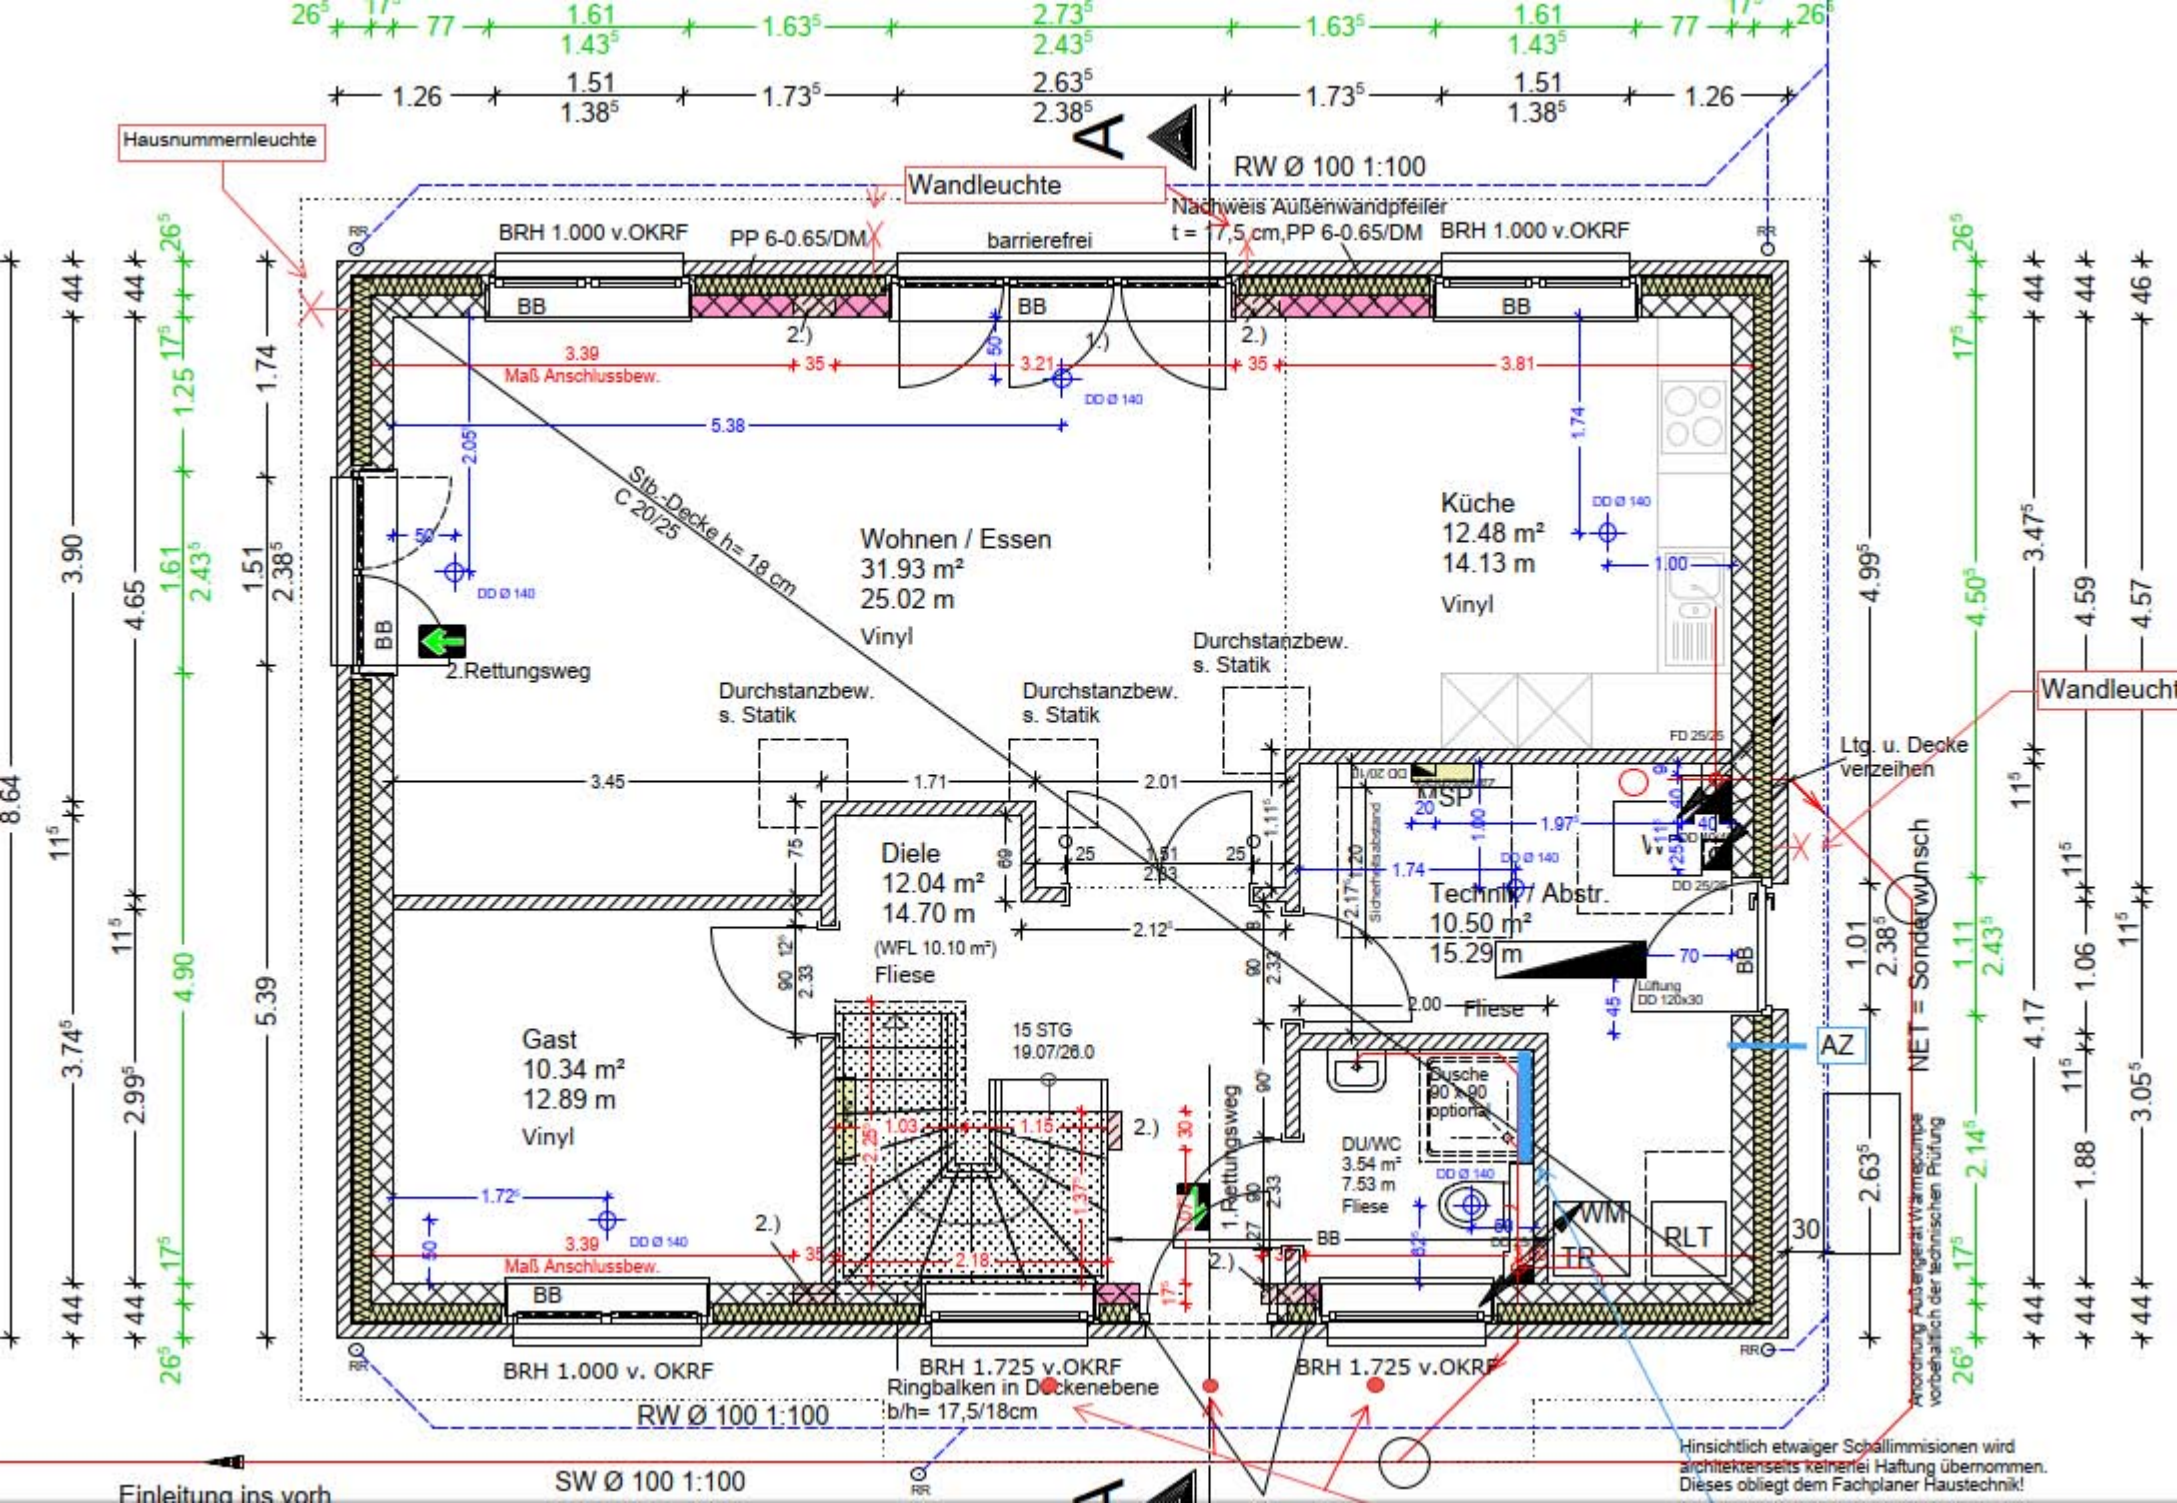
Hausnummernleuchte
Wandleuchte
Nachweis Außenwandpfeiler
t = 17,5 cm,PP 6-0.65/DM
BRH 1.000 v.OKRF
PP 6-0.65/DM
barrierefrei
RW Ø 100 1:100
Maß Anschlussbew.
Stb.-Decke h= 18 cm
C 20/25
Wohnen / Essen
31.93 m²
25.02 m
Vinyl
Küche
12.48 m²
14.13 m
Vinyl
2.Rettungsweg
Durchstanzbew.
s. Statik
Diele
12.04 m²
14.70 m
(WFL 10.10 m²)
Fliese
Gast
10.34 m²
12.89 m
Vinyl
15 STG
19.07/26.0
1.Rettungsweg
Technik / Abstr.
10.50 m²
15.29 m
Lüftung
DD 120x30
Ltg. u. Decke
verzeihen
Wandleucht
AZ
NET = Sonderwunsch
Dusche
90 x 90
optional
DU/WC
3.54 m²
7.53 m
Fliese
WM
TR
RLT
BRH 1.000 v. OKRF
BRH 1.725 v.OKRF
Ringbalken in Deckenebene
b/h= 17,5/18cm
RW Ø 100 1:100
SW Ø 100 1:100
Einleitung ins vorh.
Anordnung Außengerät Wärmepumpe
vorbehaltlich der technischen Prüfung
Hinsichtlich etwaiger Schallimmisionen wird
architektenseits keinerlei Haftung übernommen.
Dieses obliegt dem Fachplaner Haustechnik!