WHG 1
100.15 m²

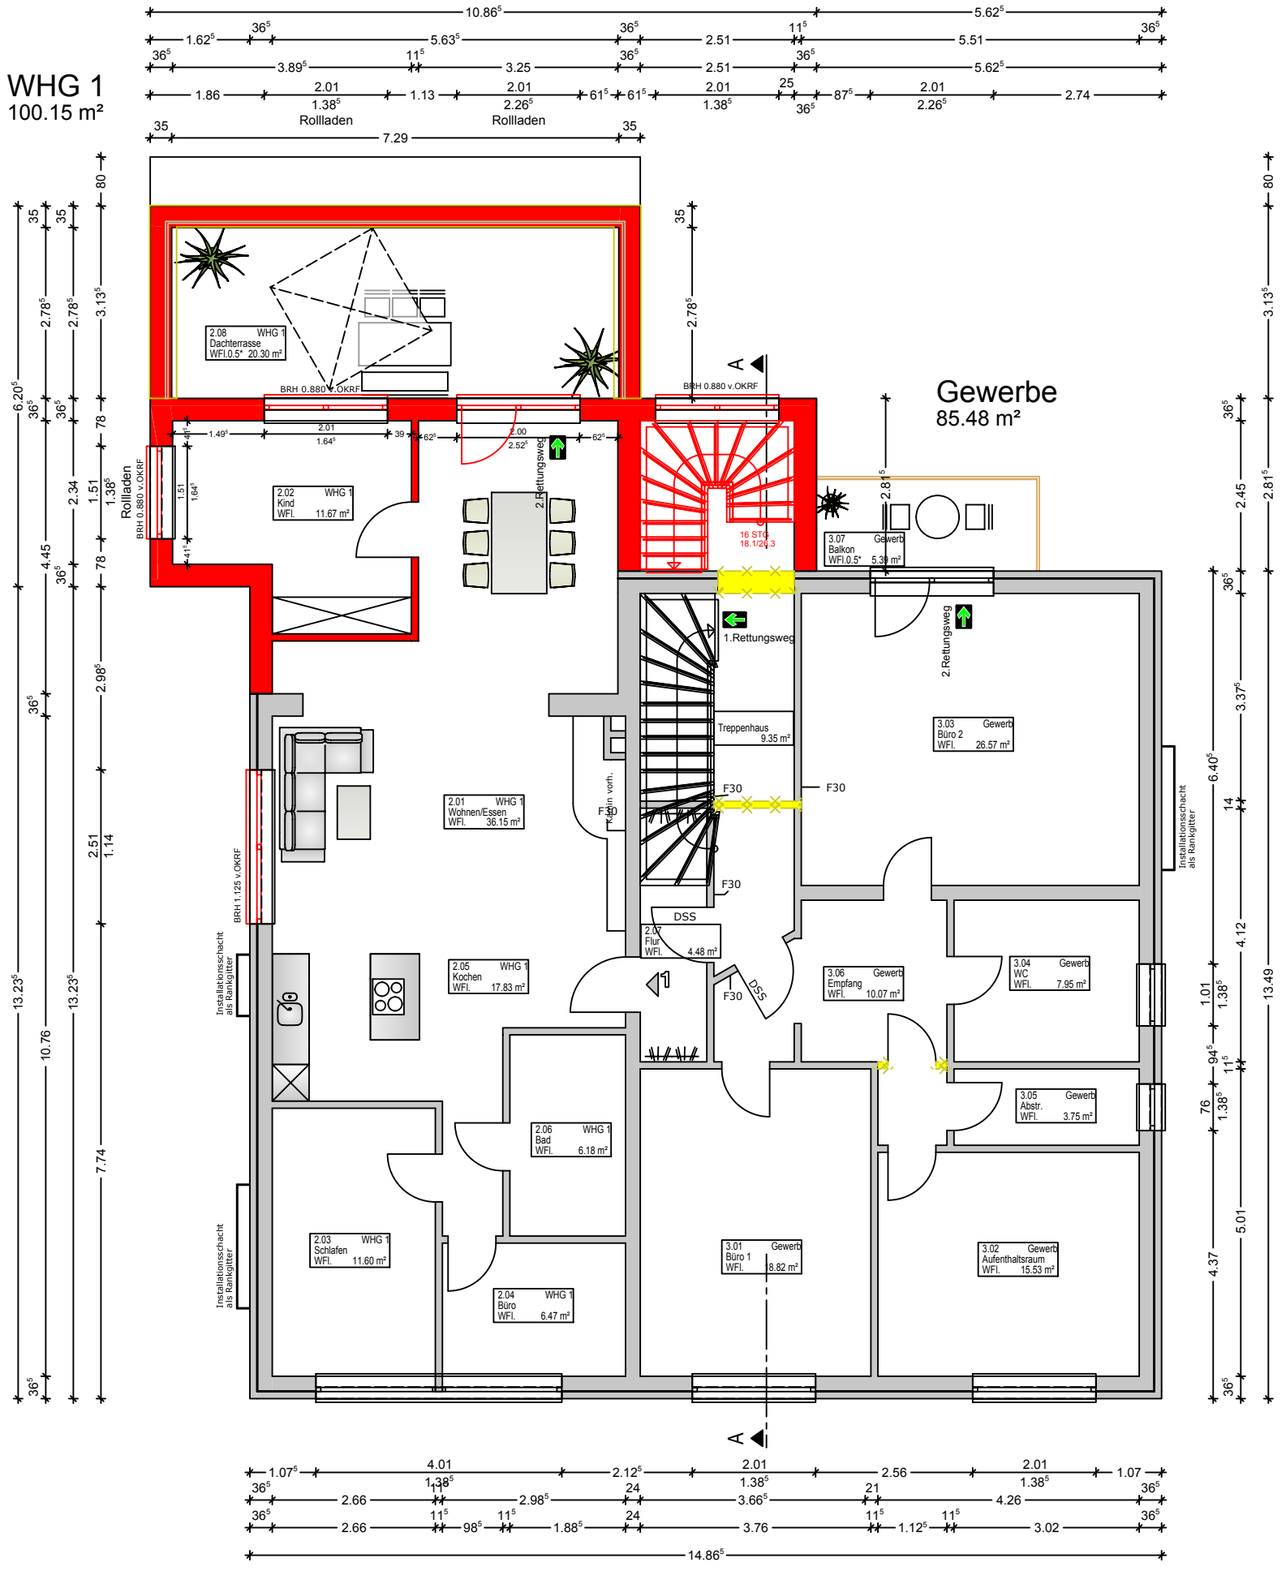

jess dulk - architekt, dipl.-ing
olenmoorweg 83 - 25469 halstenbek
telefon 04101 / 370 99 93 - fax 04101 / 370 99 94
www.architekt-dulk.de info@architekt-dulk.de

bauvorhaben:

Süderquerweg 633

21032 Hamburg

bauherr:

Ines Altenburg

entwurf:

1. Obergeschoss

der bauherr: der architekt:

bau nr.:

blatt nr.: 02

maßstab: 1:100

datum: 17.03.2016

gez.: Dr

geä.: Dr 14.04.2016
Dr 08.09.2016
Dr 14.09.2016