

Kirchenherweg



- Bu Buche
- La Laubbaum
- Li Linde
- Ta Tanne
- ✕ Baum soll gefällt werden
- Kronenrückschnitt

- 1) Liø0.15-3
- 2) Taø0.30-4
- 3) Buø0.60-8
- 4) Laø0.30-2
- 5) Laø0.20-2

10764


11080

11082


11081
12 neue Bäume
je Baum
12m² Vegetationsfläche

10694
2.770 m²


Kirchenherweg 75 c-e
21037 Hamburg
Lageplan
M: 1:500

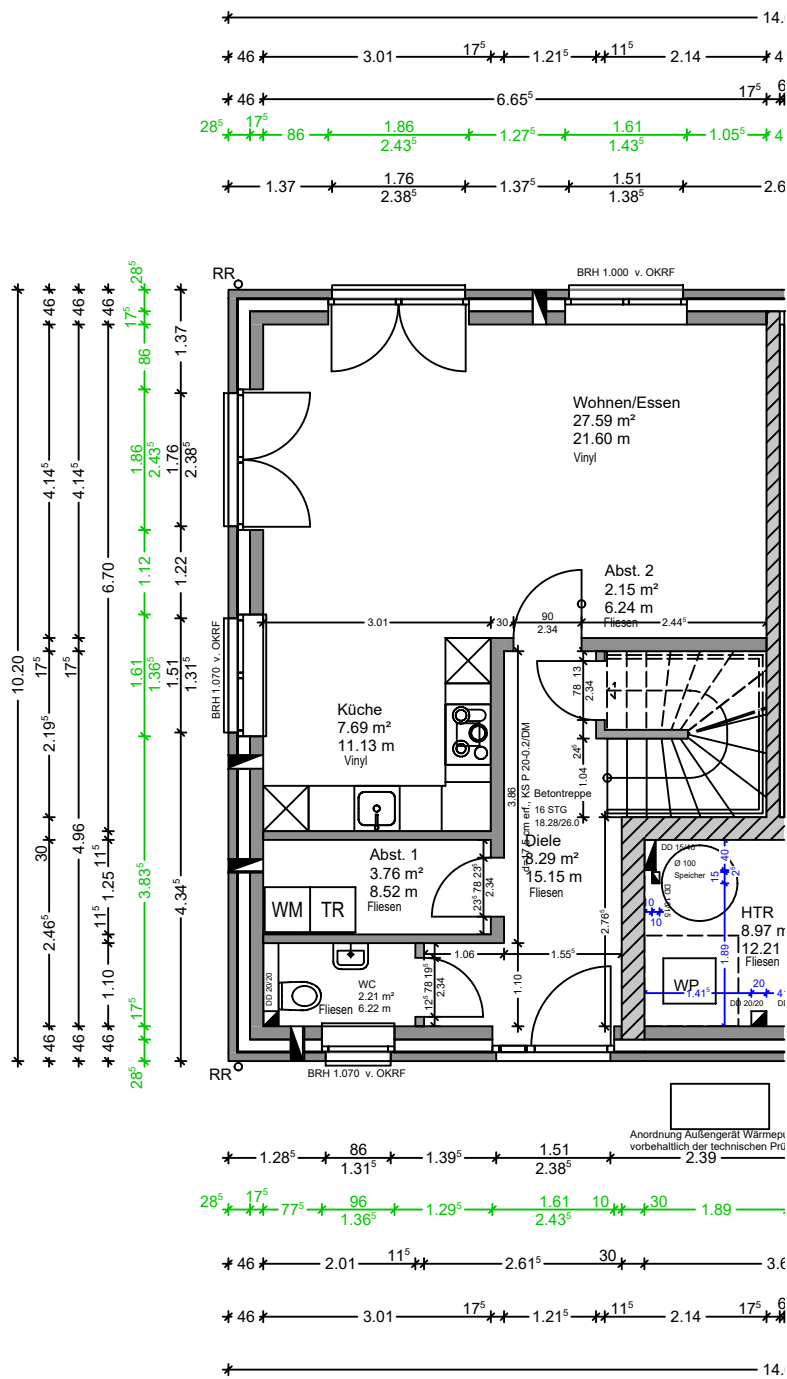

Kirchenherweg 75
 21037 Hamburg
 Erdgeschoss links
 M: 1:100
 Wohn-/Nutzfläche: ca. 52,98 m²

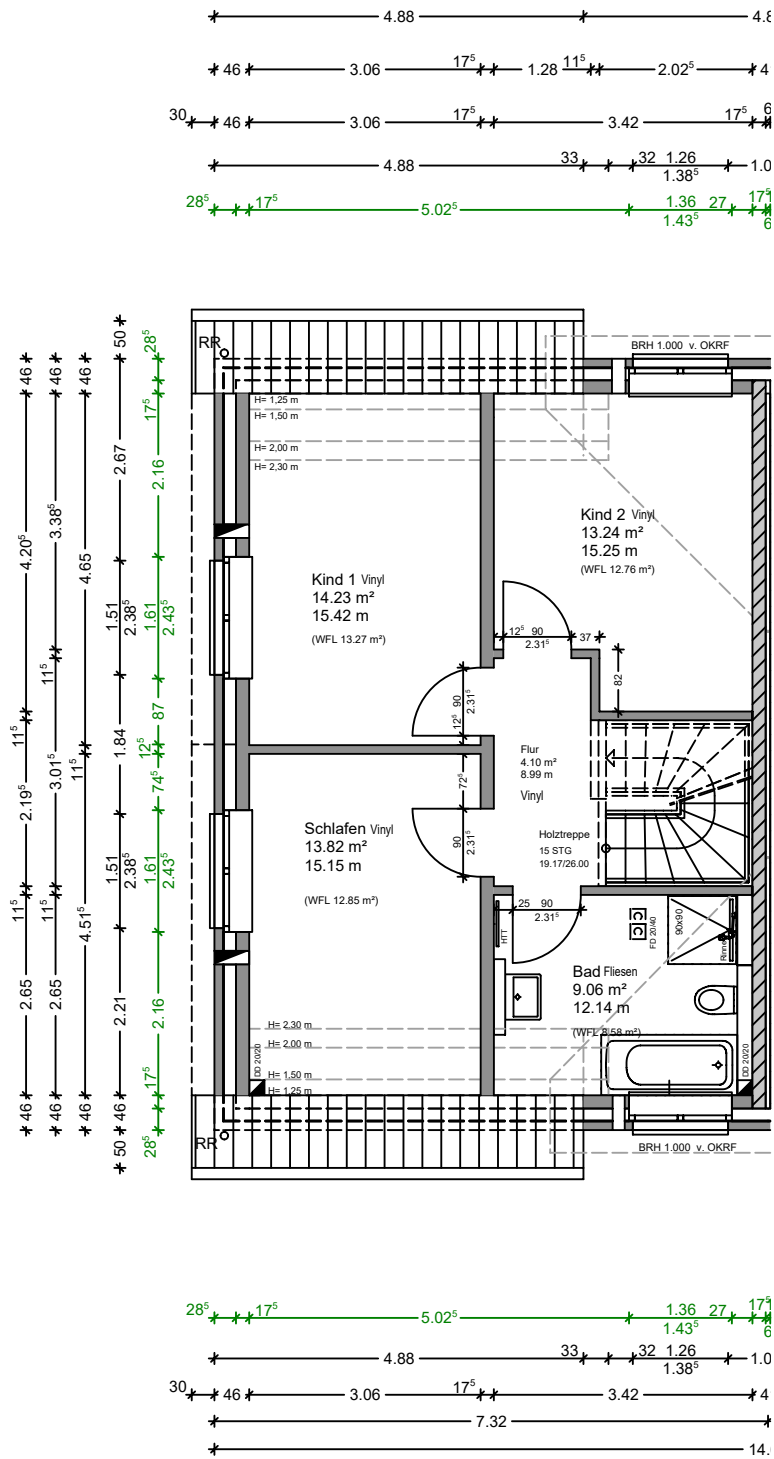

Kirchenheerweg 75
 21037 Hamburg
 Dachgeschoss links
 M: 1:100
 Wohn-/Nutzfläche: ca. 51,92 m²

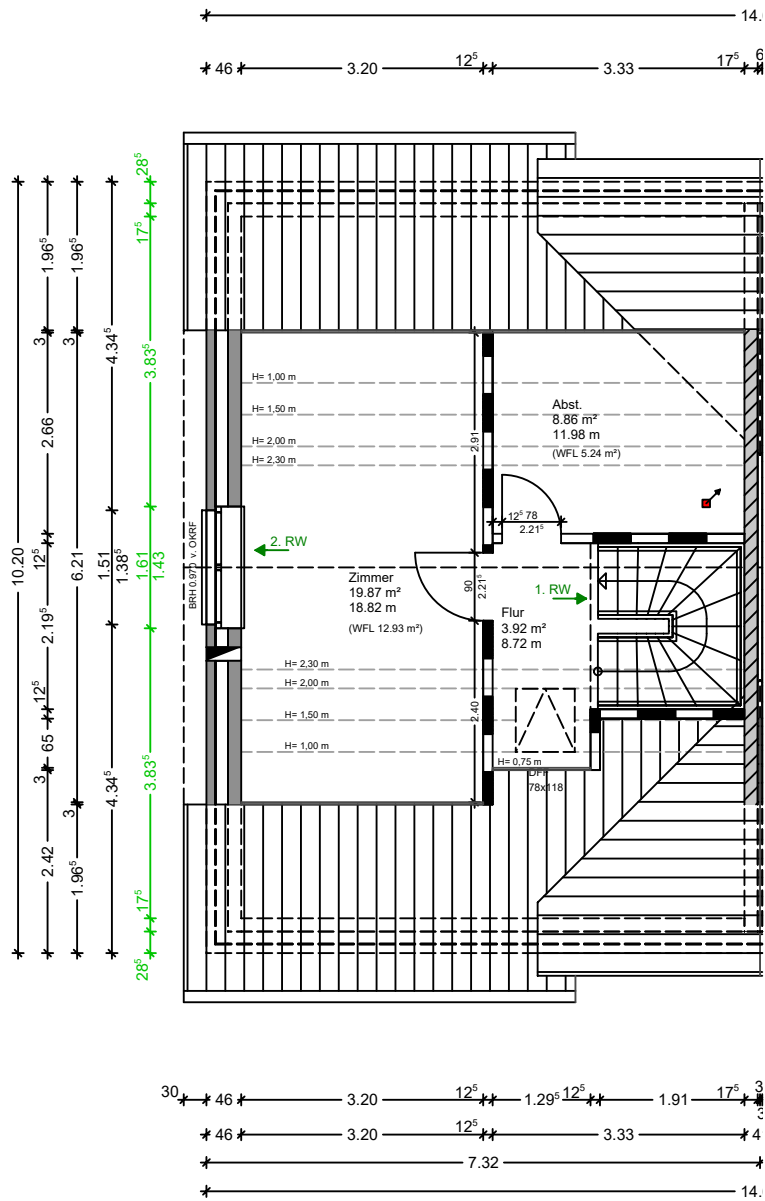

Kirchenherweg 75
 21037 Hamburg
 Spitzboden links
 M: 1:100
 Wohn-/Nutzfläche: ca. 21,16 m²



DH links

Süd - Ost - Ansicht


DH rechts



Nord - Ost - Ansicht

DH rechts

Kirchenheerweg 75
21037 Hamburg
Ansichten

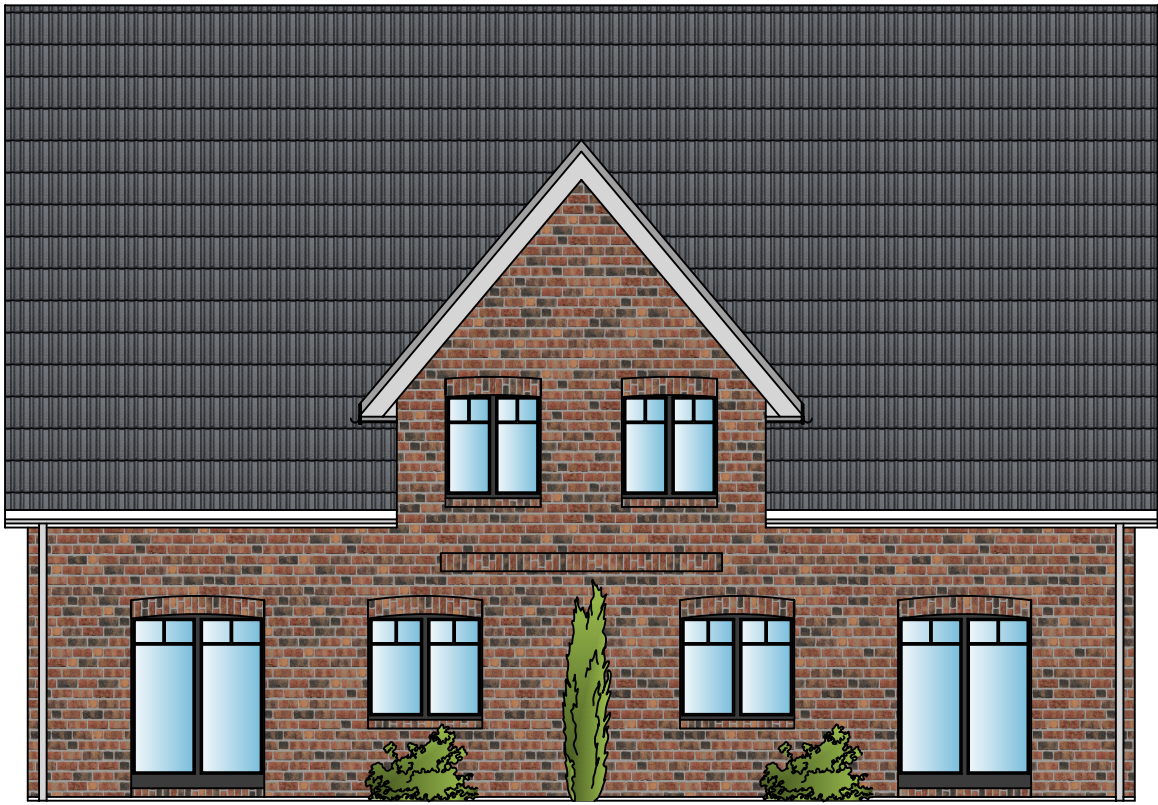

DH rechts

DH links

Nord - West - Ansicht



Süd - West - Ansicht

DH links

Kirchenheerweg 75
21037 Hamburg
Ansichten