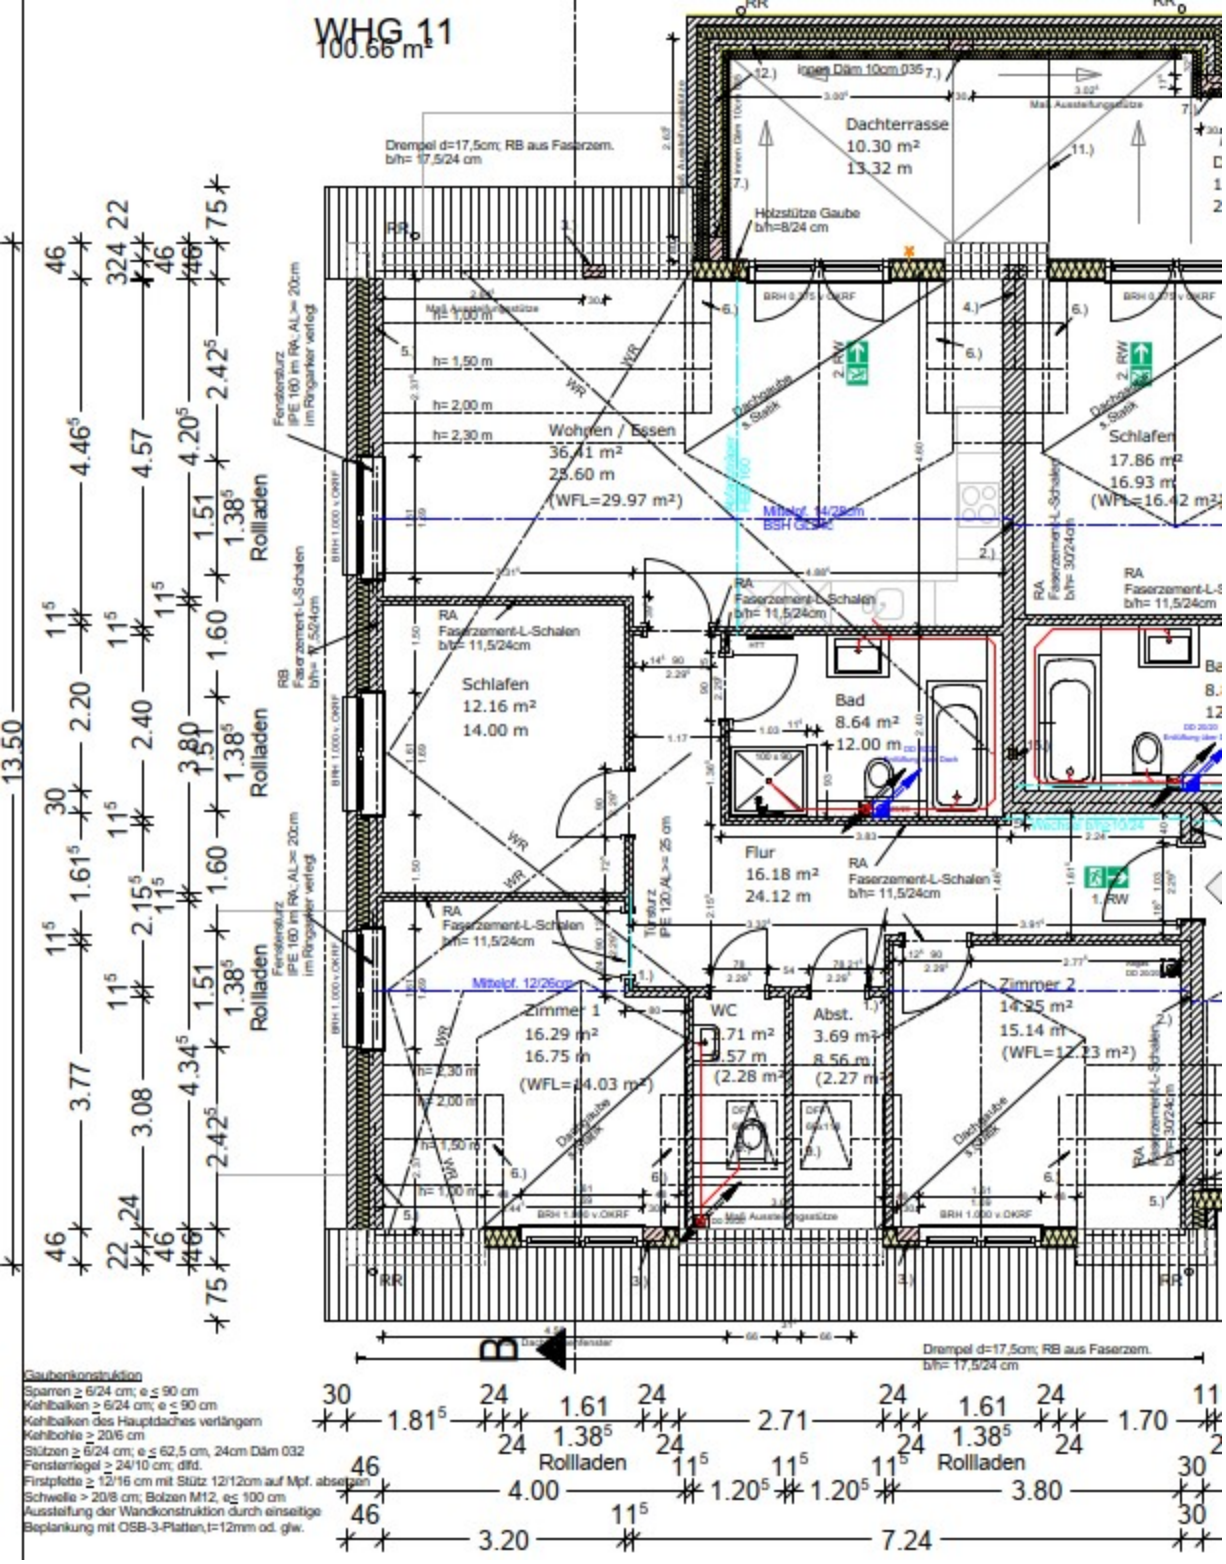

Gaubenkonstruktion
Sparren ≥ 6/24 cm; e ≤ 90 cm
Kehlbalken ≥ 6/24 cm; e ≤ 90 cm
Kehlbalken des Hauptdaches verlängern
Kehlbohle ≥ 20/6 cm
Stützen ≥ 6/24 cm; e ≤ 62,5 cm, 24cm Dämm 032
Fensteriegel ≥ 24/10 cm; dfd.
Firstplatte ≥ 12/16 cm mit Stütz 12/12cm auf Mpf. absetzen
Schwelle > 20/8 cm; Bolzen M12, e≤ 100 cm
Aussteifung der Wandkonstruktion durch einseitige
Beplankung mit OSB-3-Platten,t=12mm od. glw.