


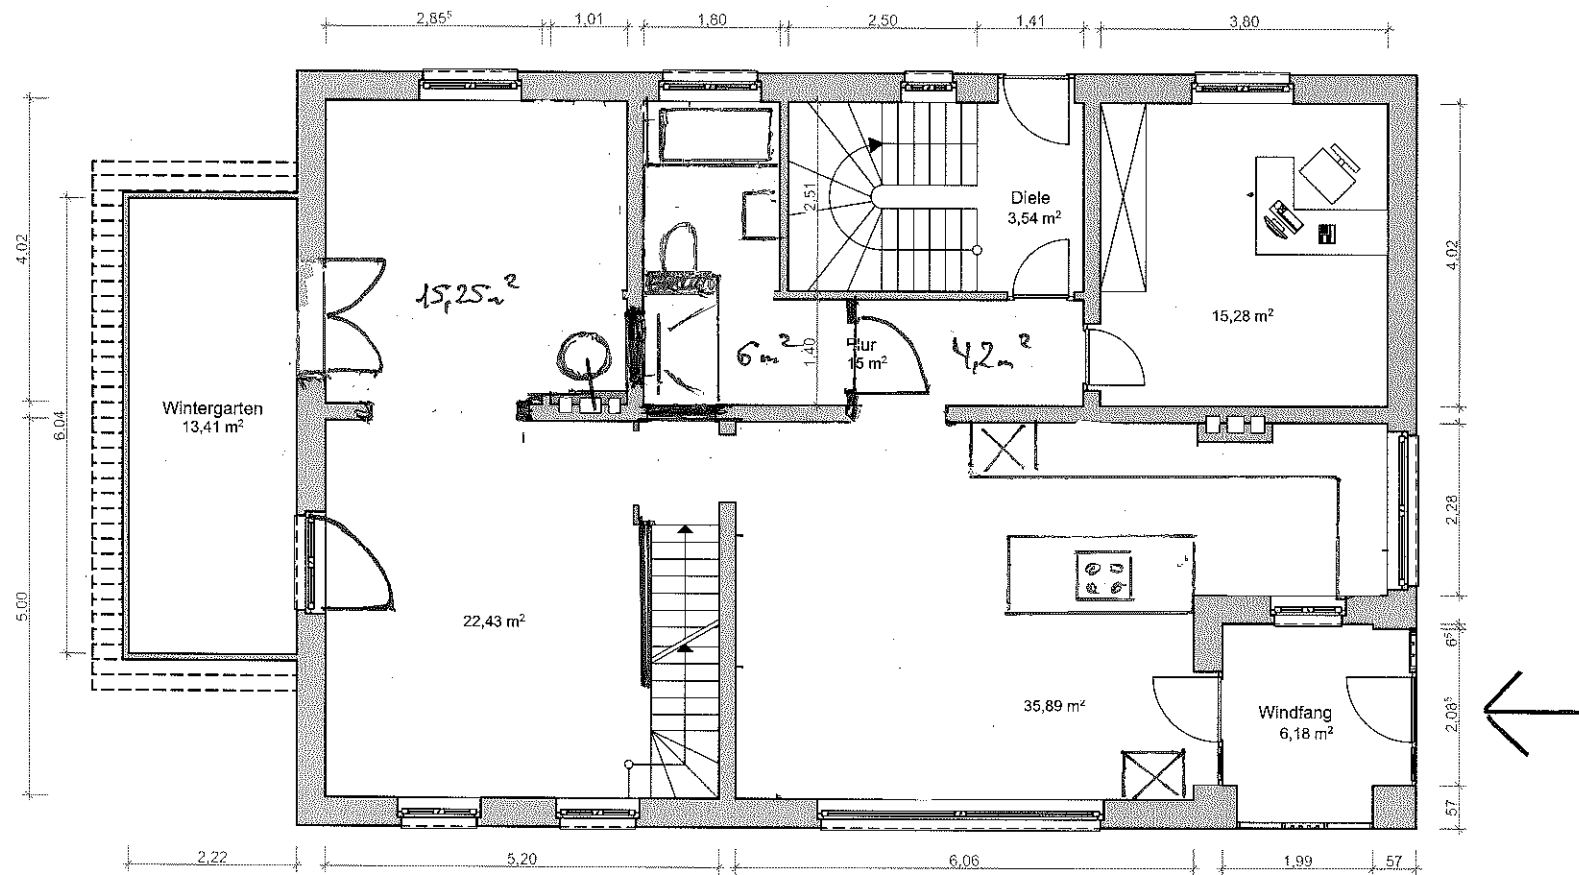

Erdgeschoss

Für die Richtigkeit der Grundrisse wird keine Gewähr übernommen.