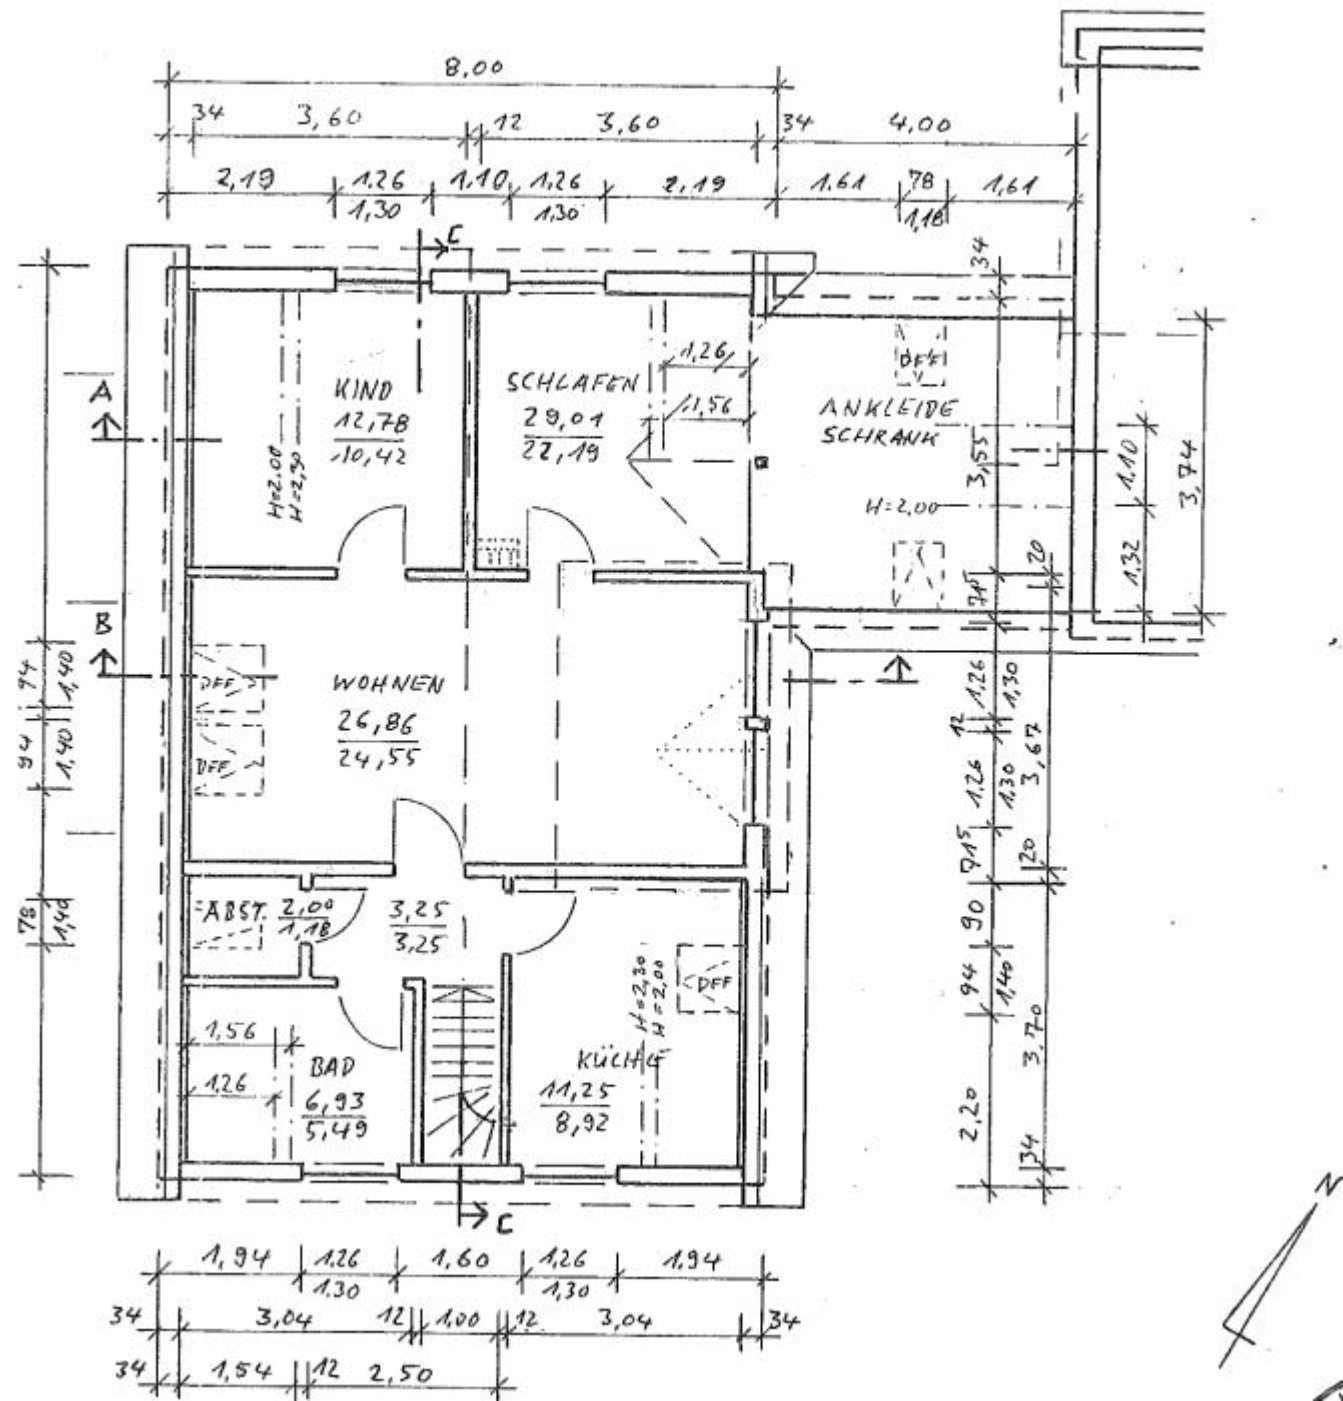

8,00
34
3,60
12
3,60
34
4,00
2,19
1,26
1,30
1,10
1,26
1,30
2,19
1,61
78
1,18
1,61
C
A
B
KIND
12,78
10,42
H=2,00
H=2,30
SCHLAFEN
29,01
22,19
1,26
1,56
DFF
ANKLEIDE
SCHRANK
H=2,00
3,55
1,10
3,74
1,32
20
WOHNEN
26,86
24,55
DFF
DFF
1,40
1,40
78
1,40
ABST.
2,00
1,18
3,25
3,25
1,56
1,26
BAD
6,93
5,49
KÜCHE
11,25
8,92
H=2,30
H=2,00
DFF
1,26
1,30
12
1,26
1,30
3,67
20
90
94
1,40
3,70
2,20
34
1,94
1,26
1,30
1,60
1,26
1,30
1,94
34
3,04
12
1,00
12
3,04
34
34
1,54
12
2,50
N