



Wohn- und Geschäftshaus

Kellergeschoss

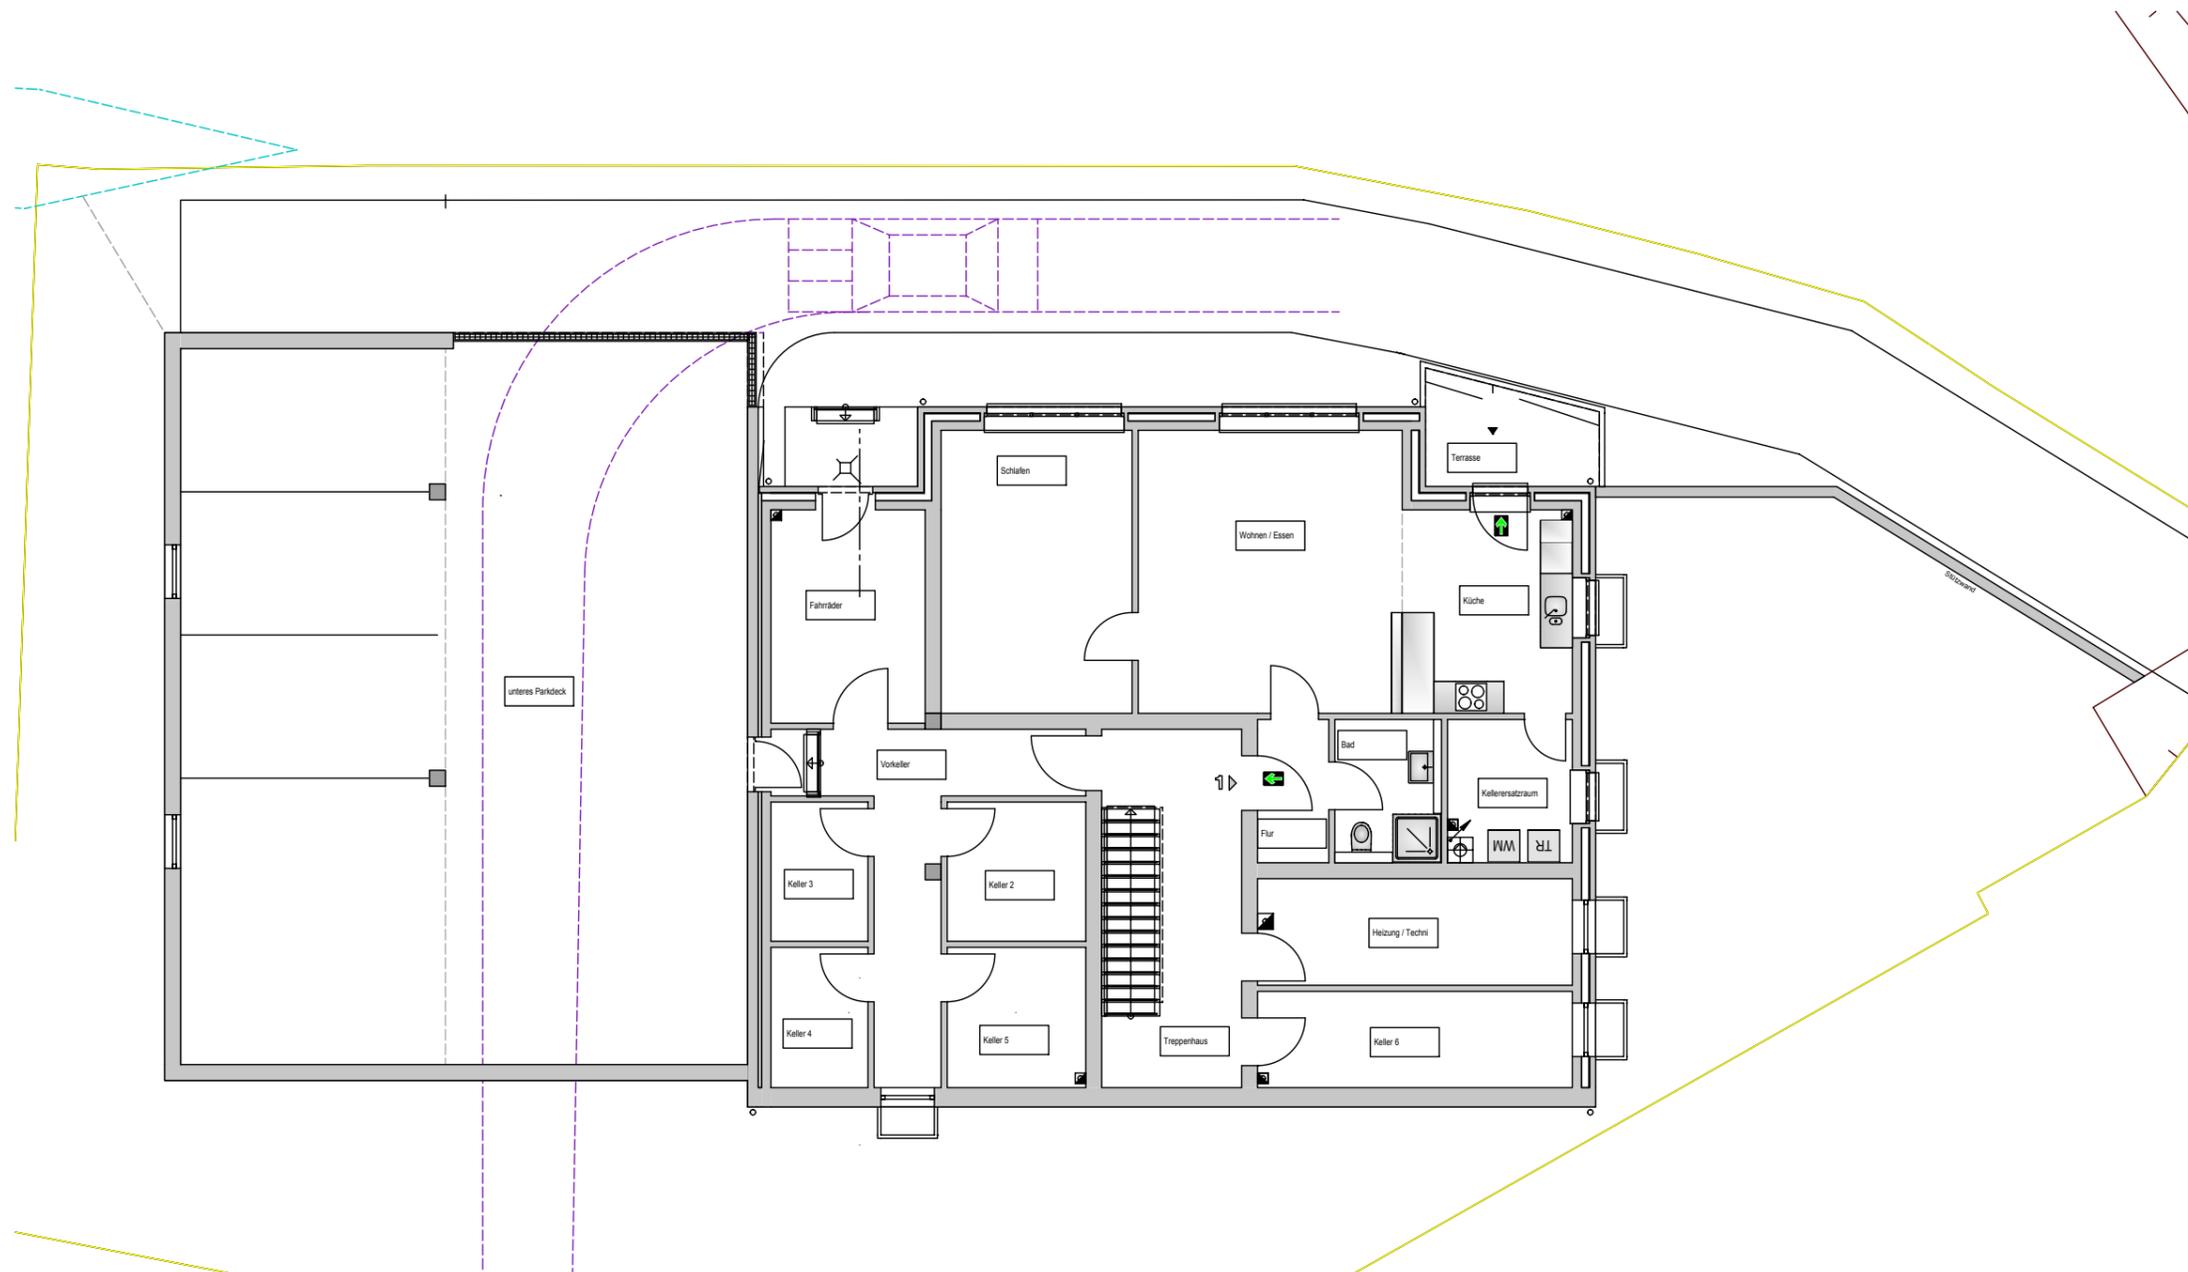


Wohn- und Geschäftshaus

Erdgeschoss

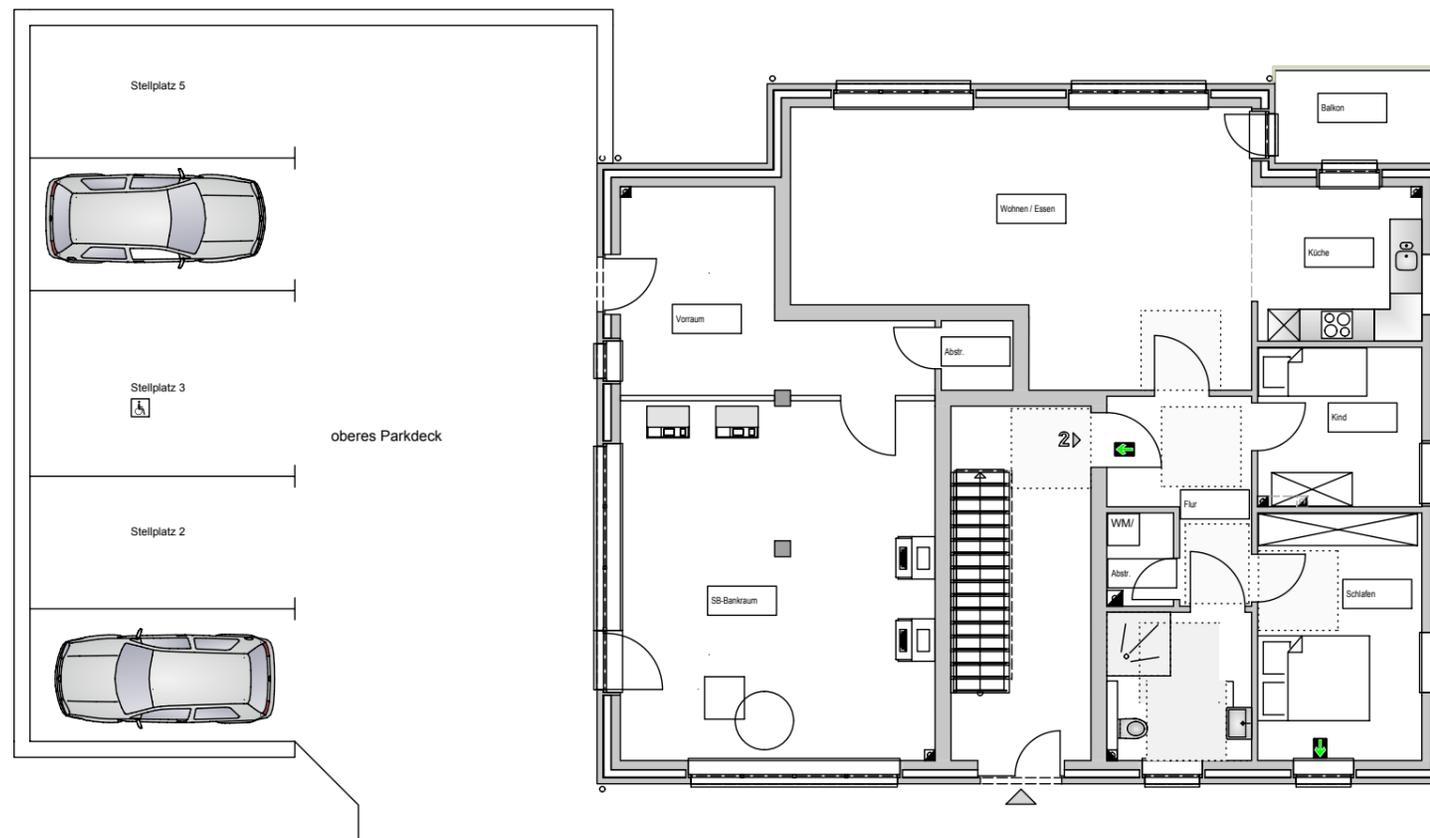

Wohn- und Geschäftshaus

1. Obergeschoss

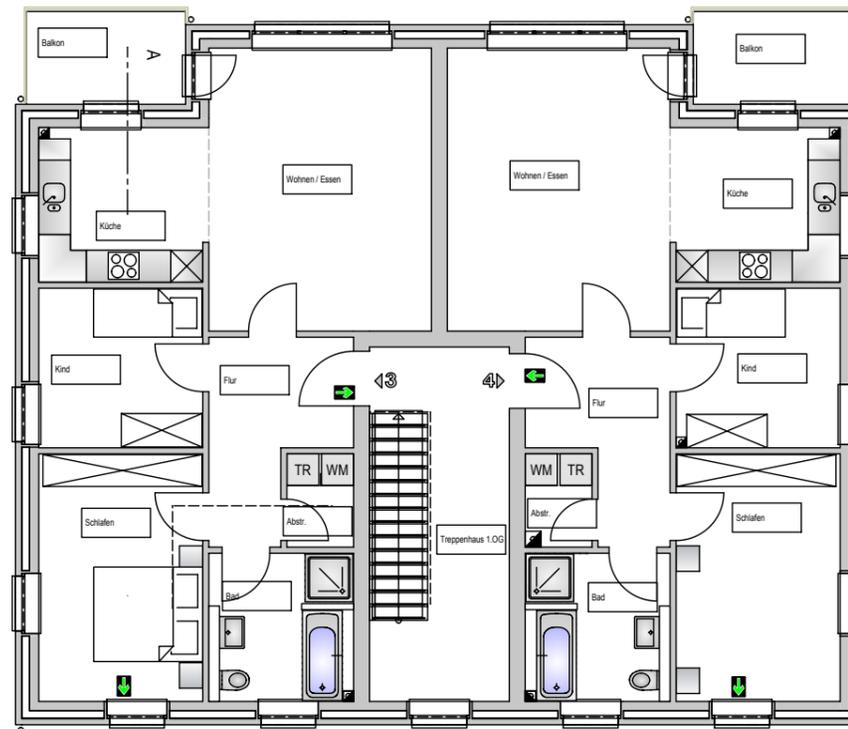

Wohn- und Geschäftshaus

Dachgeschoss

