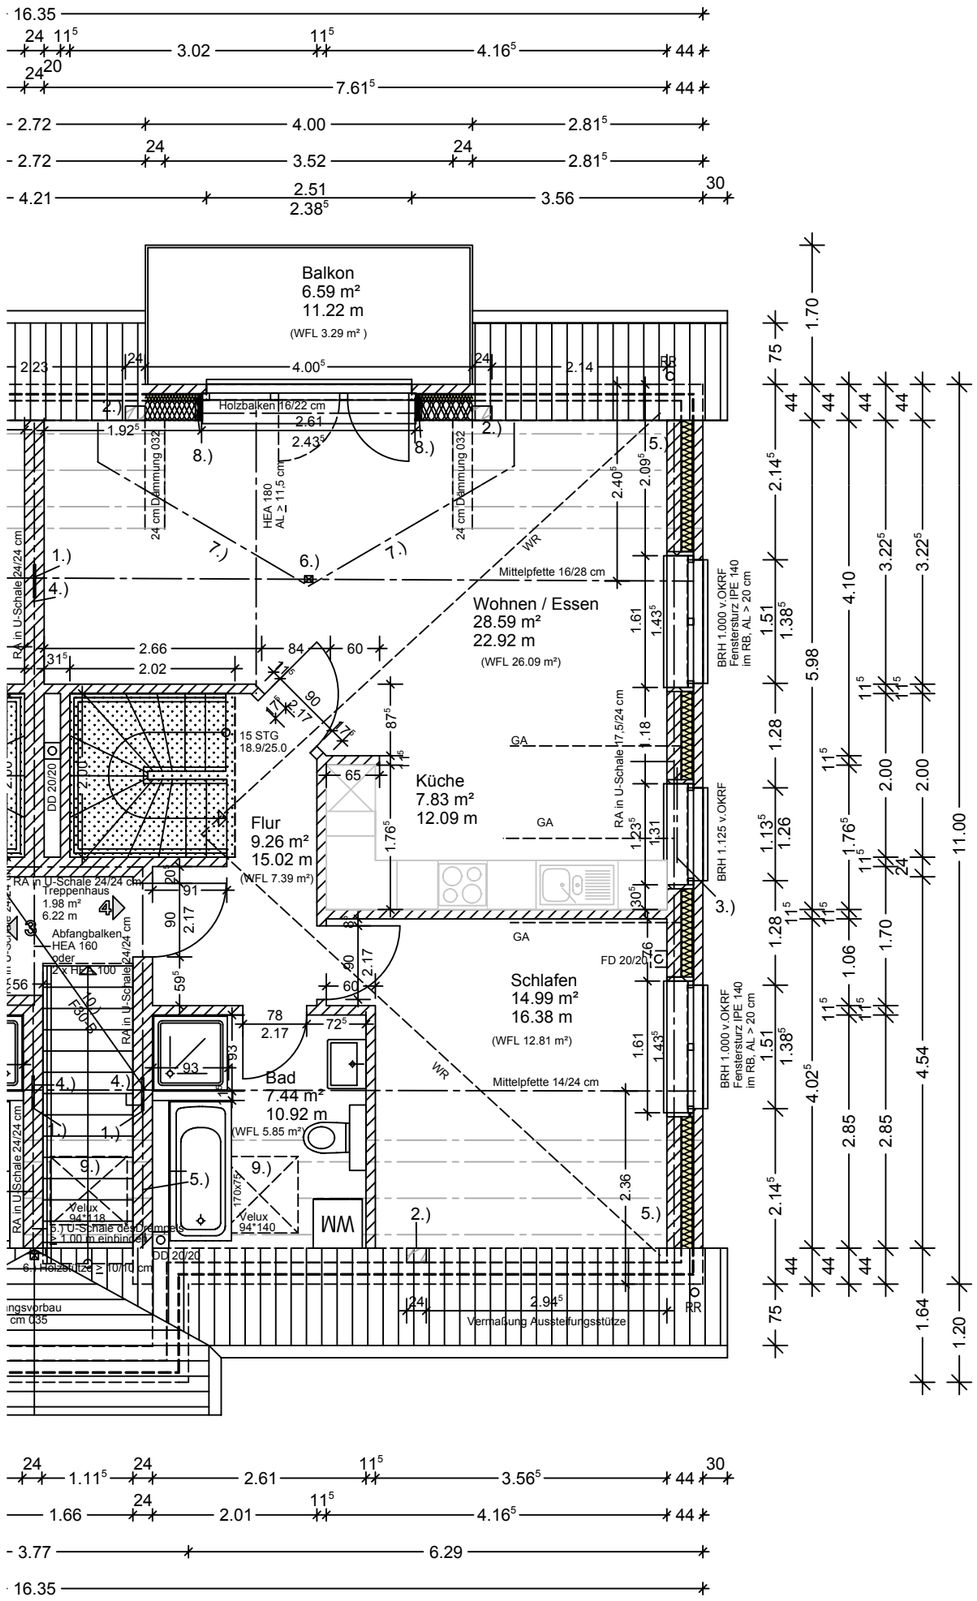
Balkon
6.59 m²
11.22 m
(WFL 3.29 m²)
Holzbalken 16/22 cm
HEA 180
AL ≥ 11,5 cm
24 cm Dämmung 032
Mittelpfette 16/28 cm
Wohnen / Essen
28.59 m²
22.92 m
(WFL 26.09 m²)
15 STG
18.9/25.0
Flur
9.26 m²
15.02 m
(WFL 7.39 m²)
Küche
7.83 m²
12.09 m
GA
Treppenhaus
1.98 m²
6.22 m
Abfangbalken
HEA 160
oder
2 x HEA 100
Schlafen
14.99 m²
16.38 m
(WFL 12.81 m²)
Mittelpfette 14/24 cm
Bad
7.44 m²
10.92 m
(WFL 5.85 m²)
WM
Velux
94*118
Velux
94*140
170x75
DD 20/20
FD 20/20
RA in U-Schale 24/24 cm
BRH 1.000 v.OKRF
Fenstersturz IPE 140
im RB, AL > 20 cm
BRH 1.125 v.OKRF
Vermauerung Ausstellungsstütze
WR

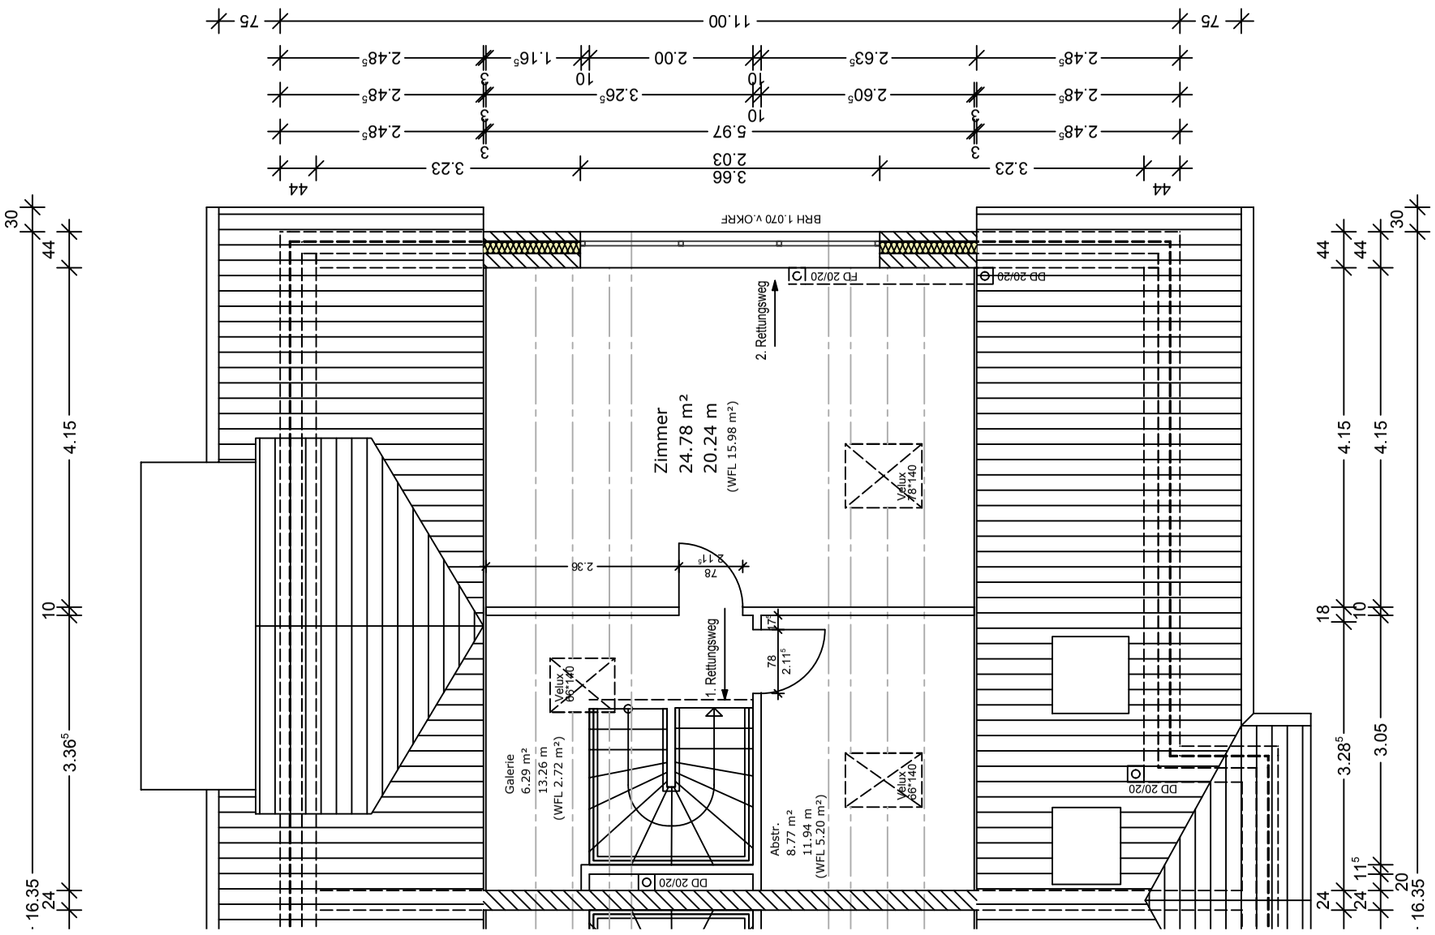
Zimmer
24.78 m²
20.24 m
(WFL 15.98 m²)
Galerie
6.29 m²
13.26 m
(WFL 2.72 m²)
Abstr.
8.77 m²
11.94 m
(WFL 5.20 m²)
Velux
66*140
1. Rettungsweg
2. Rettungsweg
DD 20/20
FD 20/20
BRH 1.070 v.OKRF
11.00
16.35